

南京中医药大学

汉中门校区5号楼6楼经方学院教室装修项目

装饰施工图

图纸目录

序号 NO.	图号 SHEET NO.	图名 DESCRIPTION	修正 REVISION	图幅 SHEET	备注 REMARK
001	MU-01	目录	•	A3	
002	SM-01	设计说明	•	A3	
003	6F-01	616室拆除图	•	A3	
004	6F-02	616室砌墙尺寸图	•	A3	
005	6F-03	616室平面图	•	A3	
006	6F-04	616室顶面图	•	A3	
007	6F-05	616室地面材质图	•	A3	
008	6F-06	616室立面图01	•	A3	
009	6F-07	616室立面图02	•	A3	
010	6F-08	616室强电系统图	•	A3	
011	SM-09	616室强电点位图	•	A3	
012	6F-10	616室灯具控制图	•	A3	
013	6F-11	609室拆除图	•	A3	
014	6F-12	609室平面图	•	A3	
015	6F-13	609室顶面图	•	A3	
016	6F-14	609室地面材质图	•	A3	
017	6F-15	609室强电点位图	•	A3	
018	6F-16	609室灯具控制图	•	A3	
019	6F-17	609室弱电图	•	A3	
020					
021					
022					
023					
024					
025					
026					
027					
028					
029					
030					

REVISION DATES
修正日期

院出图专用章:

注册建筑师/工程师章:

建设单位
南京中医药大学

工程名称
汉中门校区5号楼6楼经方学院
教室装修项目

图纸名称

目录

签名

专业	图纸编号	日期
设计阶段	施工图	比 例
版 本		日期

MU-01

2026.01

设计说明

一、工程概况:

- 建筑工程名称: 汉中校区5号楼6楼经方学院教室装修项目
- 设计面积: 174m²
- 建筑装饰主要内容(使用功能要求): 教室。
- 建筑分类: 多层公共建筑; 耐火等级: 二级。
- 装修设计不改变消防设计要求。

二、施工图设计依据:

1、建设单位设计委托合同书及建设单位提供的设计要求、说明、有关技术资料。

三、施工图设计规范:

- 《中华人民共和国建筑法》
- 《实施工程建设强制性标准监督规定》条文释义
- 《建筑装饰装修管理规定》(中华人民共和国建设部令第46号)
- 《建筑装饰装修工程质量验收规范》 GB50210-2018
- 《建筑工程施工验收统一标准》 GB50300-2013
- 《建筑内部装修设计防火规范》 GB50222-2017
- 《建筑设计防火规范》 GB50016-2014(2018版)
- 《火灾自动报警系统施工及验收规范》 GB50166-2007
- 《民用建筑电气设计规范》 JGJ16-2008
- 《建筑照明设计标准》 GB50034-2013
- 《建筑电气工程施工质量验收规范》 GB50303-2015
- 《建筑给水排水设计规范》 GB50015-2003(2009年版)
- 《建筑给水排水及采暖工程施工质量验收规范》 GB50242-2002
- 《建筑地面工程施工质量验收规范》 GB50209-2010
- 《民用建筑工程室内环境污染控制规范》 GB50325-2010
- 《室内装饰装修材料有害物质限量》 GB18580-18589-2001
- 《质量管理体系标准》 GB/T19002-ISO9002
- 《房屋建筑室内装饰装修制图标准》 JGJ/T244-2011
- 《民用建筑设计统一标准》 GB50352-2019
- 《无障碍设计规范》 GB50763-2012
- 《民用建筑绿色设计规范》 JGJ/T229-2010
- 《绿色建筑评价标准》 GB/T50378-2019
- 《公共建筑节能设计标准》 GB50189-2015
- 《室内装饰装修材料人造板及其制品中甲醛释放限量》 GB18580-2017
- 《室内装饰装修材料内墙涂料中有毒有害物质限量》 GB18582-2008
- 《室内装饰装修材料胶粘剂中有毒有害物质限量》 GB18583-2008
- 《混凝土外加剂中释放氯的限量》 GB18588-2001

四、施工图设计说明

- 本设计为建筑装饰设计,含装饰、强弱电设计。
- 新建隔墙为轻钢龙骨双面双层石膏板隔墙和120mm厚砌块砖隔墙。局部采用40*70钢结构双面双层石膏板隔墙。

当填充墙高大于3m时,应在墙半高处设置与柱(墙)连接且沿墙全长贯通的钢筋混凝土板带或系梁。

凡水、电穿墙管线,固定管线,门窗框连接等构造及技术要求由安装厂家提供。严禁先砌墙后开洞。

所有穿过墙体的管线,嵌入墙内的设备安装完毕后须将洞口周边堵塞密实。

- 图中的防火门由专业厂家提供,由室内设计师确定表面装饰要求。
- 防火分区,消防疏散及各类管线均按建筑消防设计。
- 设计图中标高以米(M)为单位,其余均以毫米(MM)为单位。
- 墙体及门洞尺寸定位,除标注门外均需按室内设计单位图纸为准。以基本满足装饰整体效果。
- 若图中尺寸与现场不符,请及时与设计单位联系,不得以丈量图纸为依据,设计变更须在业主的授意下方可进行。
- 建筑内部消火栓箱门不应被装饰物遮掩,消火栓箱门四周的装修材料颜色应与消火栓箱门的颜色有明显区别或在消火栓箱门表面设置发光标志。

五、主材要求:

- 建筑装饰装修工程所用材料的品种、规格和质量应符合设计要求和国家现行标准的规定;当设计无要求时,应符合国家现行标准的规定,严禁使用国家明令淘汰的材料。
- 建筑装饰装修工程所用材料的燃烧性能应符合现行国家标准《建筑内部装修设计防火规范》-2017、《建筑设计防火规范》GB50016—2014(2018版)。
- 建筑装饰装修工程所用材料应符合国家有关建筑装饰装修材料有害物质限量标准的规定。
- 所有材料进场时应对应品种、规格、外观和尺寸进行验收。材料包装应完好,应有产品合格证、中文说明书及相关性能的检验报告;进口产品应按规定进行商品检验。
- 进场后需要进行复验的材料种类及项目应符合本规范各章的规定,同一厂家生产的同一品种同一类型的进场材料应至少抽取一组样品进行复验,当合同另有约定时应按合同执行。
- 当国家规定或合同约定应对材料进行见证检测时,或对材料的质量发生争议时,应进行见证检测。 GB50222

室内装修构造通用做法表

1. 楼地面构造做法如下:	燃烧性能等级	2. 内墙面构造做法如下:	燃烧性能等级
PVC地板 2mm厚PVC地板面层 3mm厚自粘平地面 15mm厚水泥砂浆地面垫层	B1	乳胶漆(无机涂料)墙面 三遍乳胶漆面层 三遍腻子满批 满铺玻璃纤维网格布 界面剂一道 原水泥砂浆墙面	A
复合木地板 12mm厚复合木地板 地面铺防潮垫 3mm厚自粘平地面 石材地面	B1	轻钢龙骨铝扣板吊顶 铝扣板 配套龙骨 轻钢龙骨主龙骨@1200, 副龙骨@1200 原建筑楼板	A

院出图专用章:

注册建筑师/工程师章:

建设单位
南京中医药大学

工程名称
汉中校区5号楼6楼经方学院
教室装修项目

设计说明

签名

专业	图纸编号	SM-01
设计阶段	施工图	比
版本	日期	2026.01

院出图专用章:

注册建筑师/工程师章:

建设单位

南京中医药大学

工程名称


汉中门校区5号楼6楼经方学院
教室装修项目

图纸名称

616室拆除图


签名

专业	图纸编号	6F-01
设计阶段	施工图	比
日期	日期	2026.01
版本		

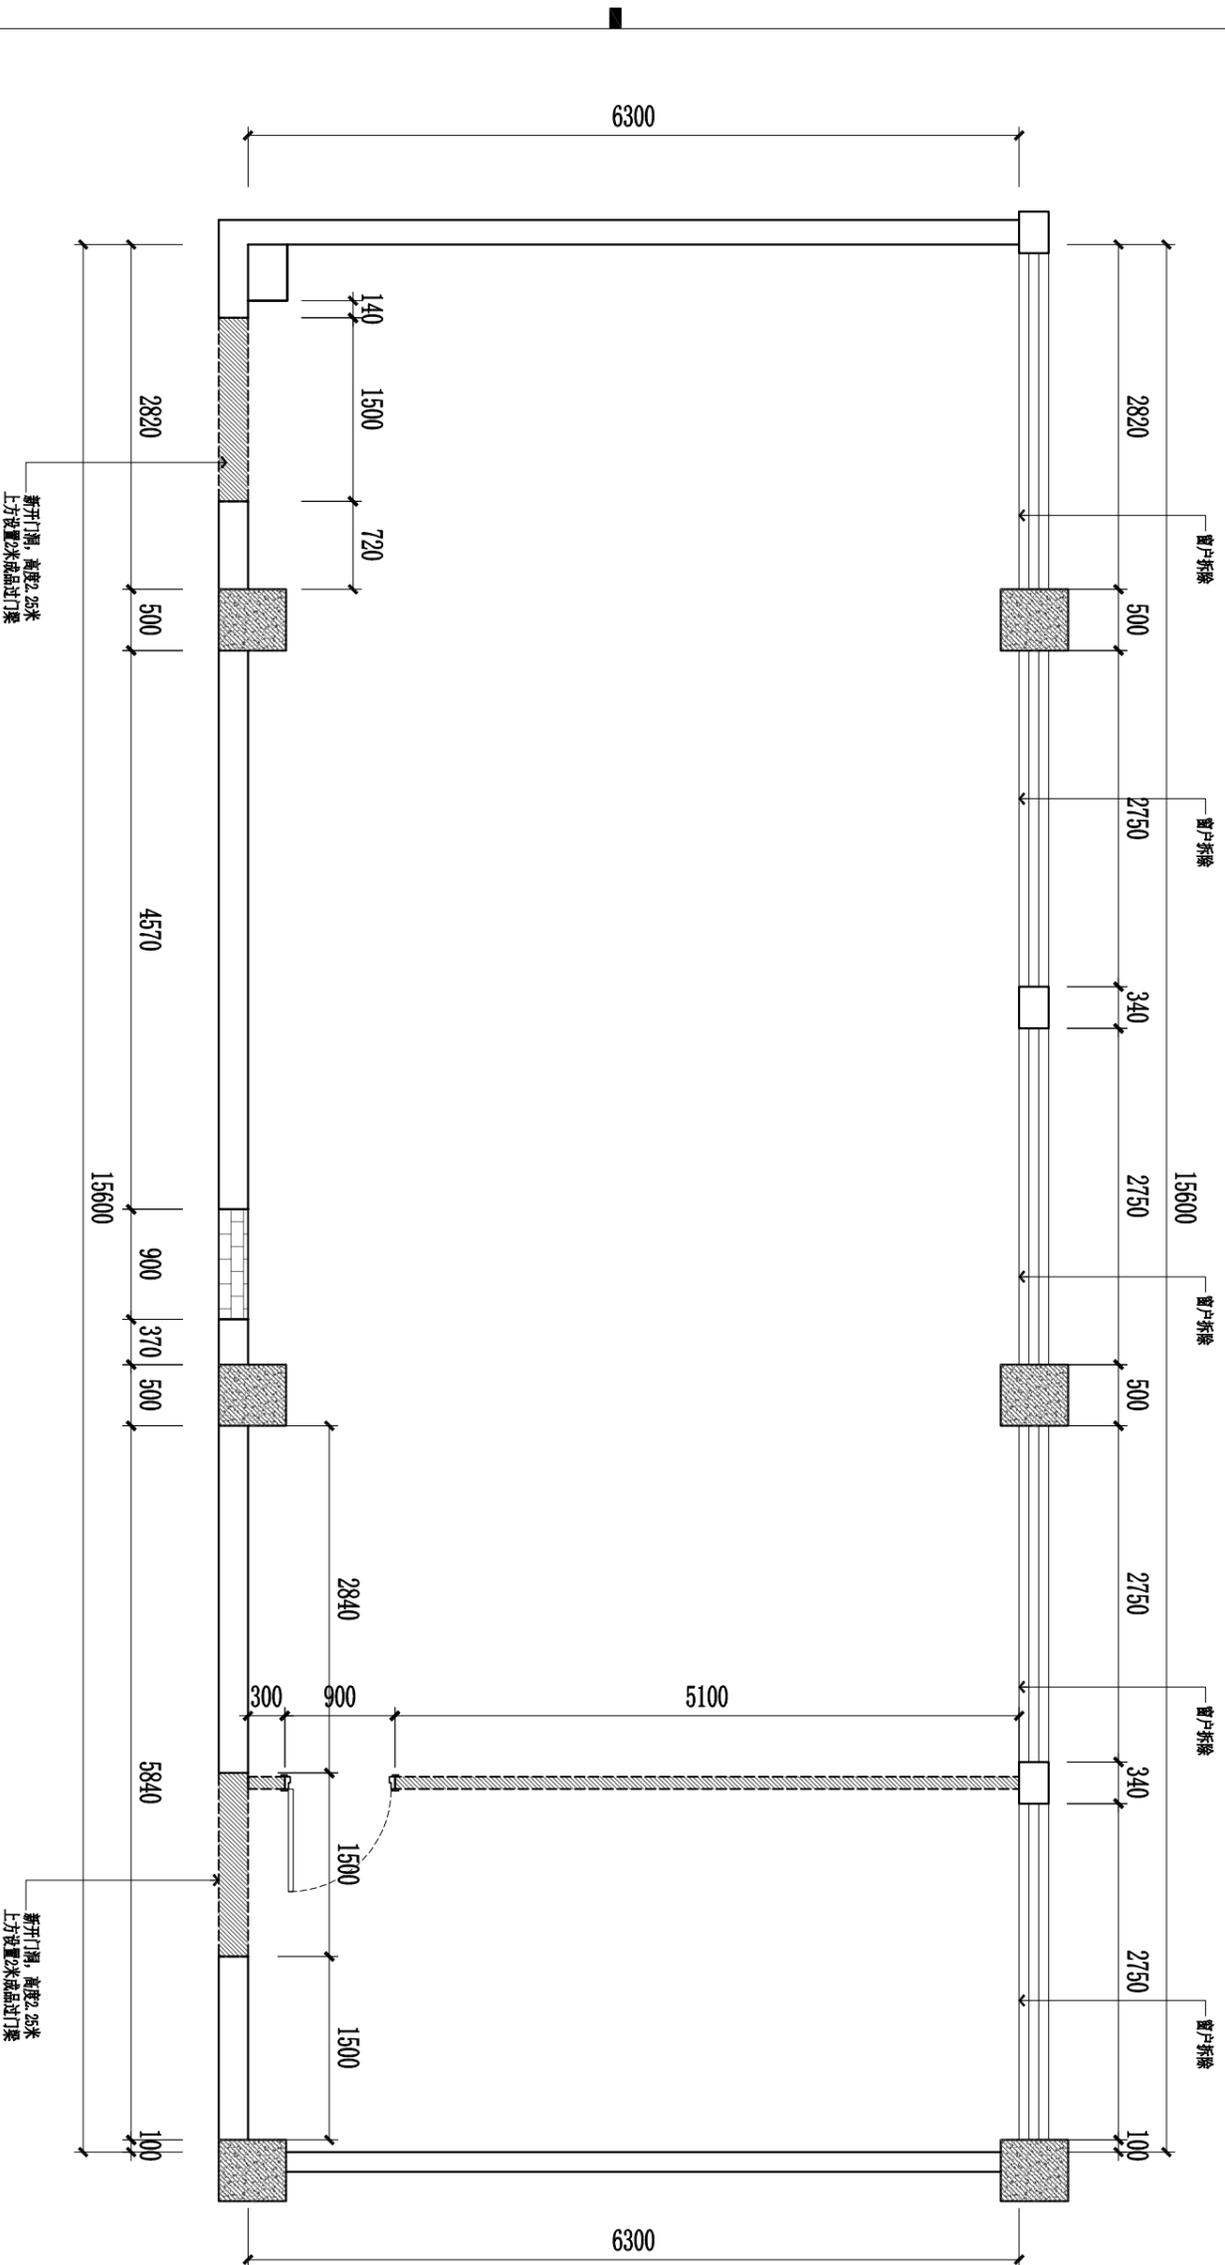

拆除说明:

1. 拆除地面地板。
2. 拆除顶面扣板及石膏板吊顶。
3. 家具拆除并搬运至校方指定堆放区。
4. 铲除墙面涂料至水泥砂浆抹灰层。
5. 拆除图示墙体。

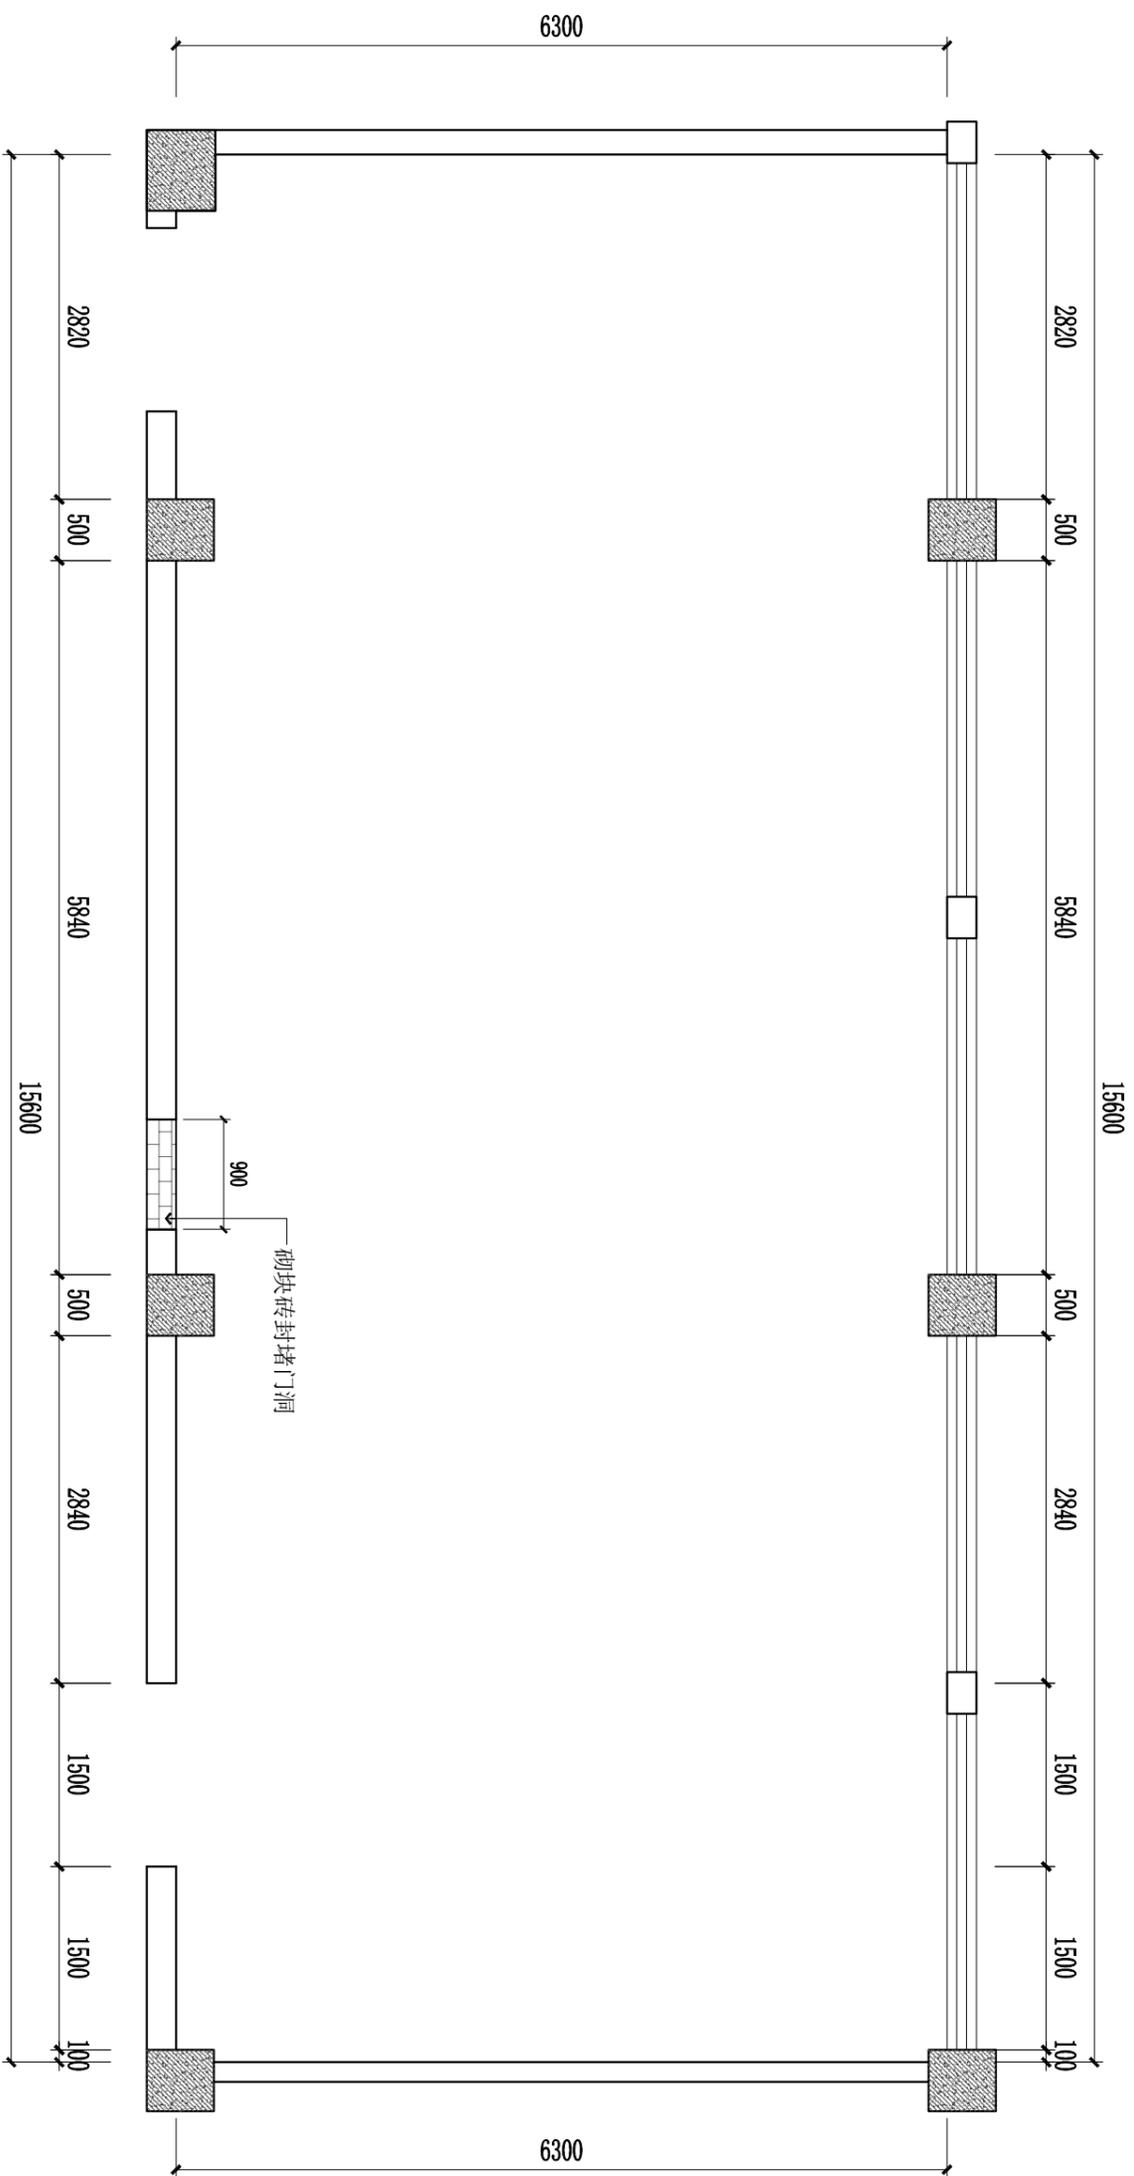

院出图专用章:

注册建筑师/工程师章:


建设单位
南京中医药大学

工程名称
汉中门校区5号楼6楼经方学院
教室装修项目

616室砌墙尺寸图

签名

专业	图纸编号	6F-02
设计阶段	施工图	比例
版本	日期	2026.01

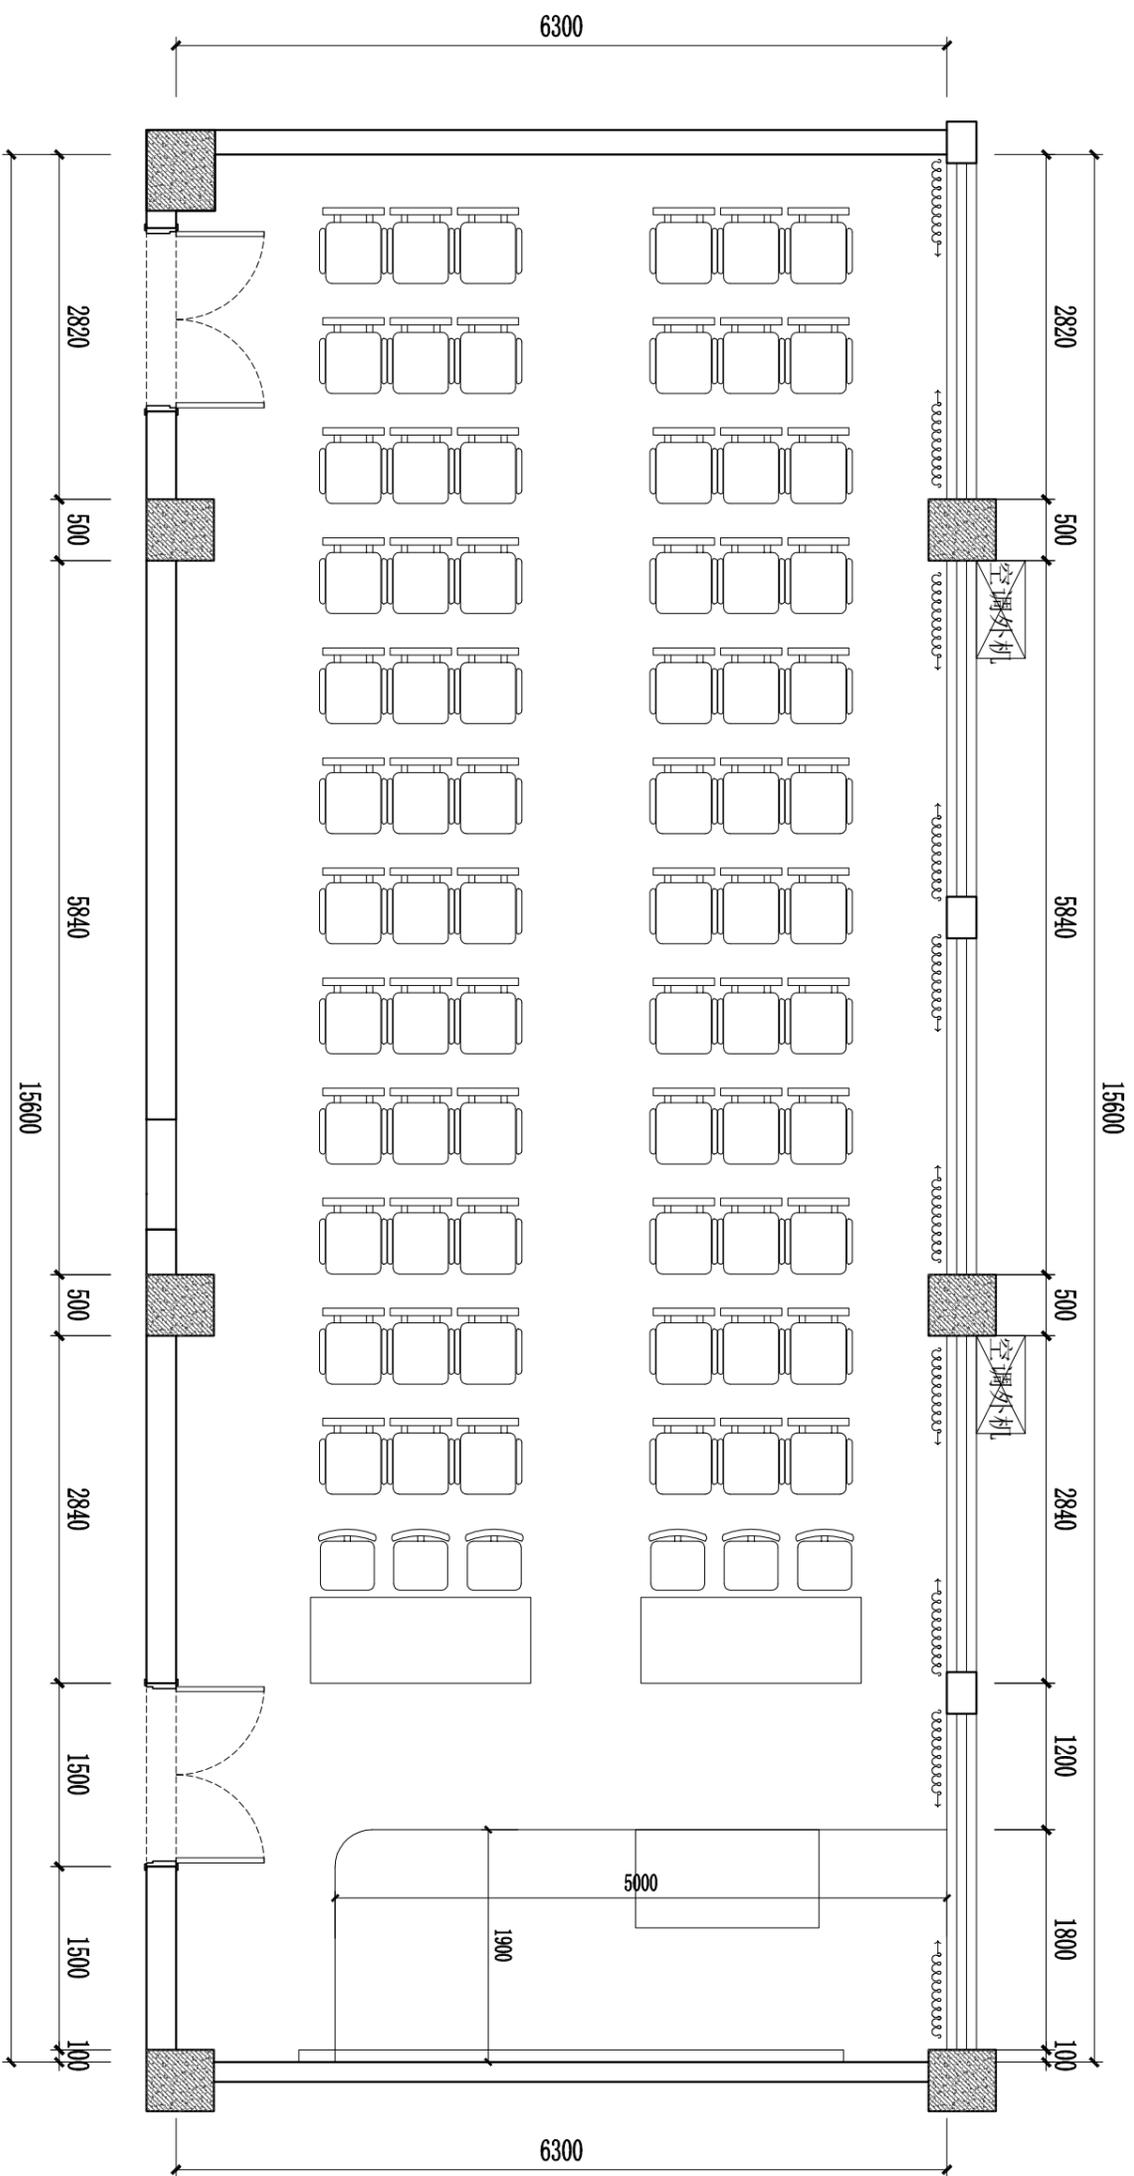

院出图专用章:

注册建筑师/工程师章:

建设单位

南京中医药大学

工程名称


汉中门校区5号楼6楼经方学院
教室装修项目

图纸名称

616室平面图

签名

专业	图纸编号	6F-03
设计阶段	施工图	比例
版本	日期	2026.01

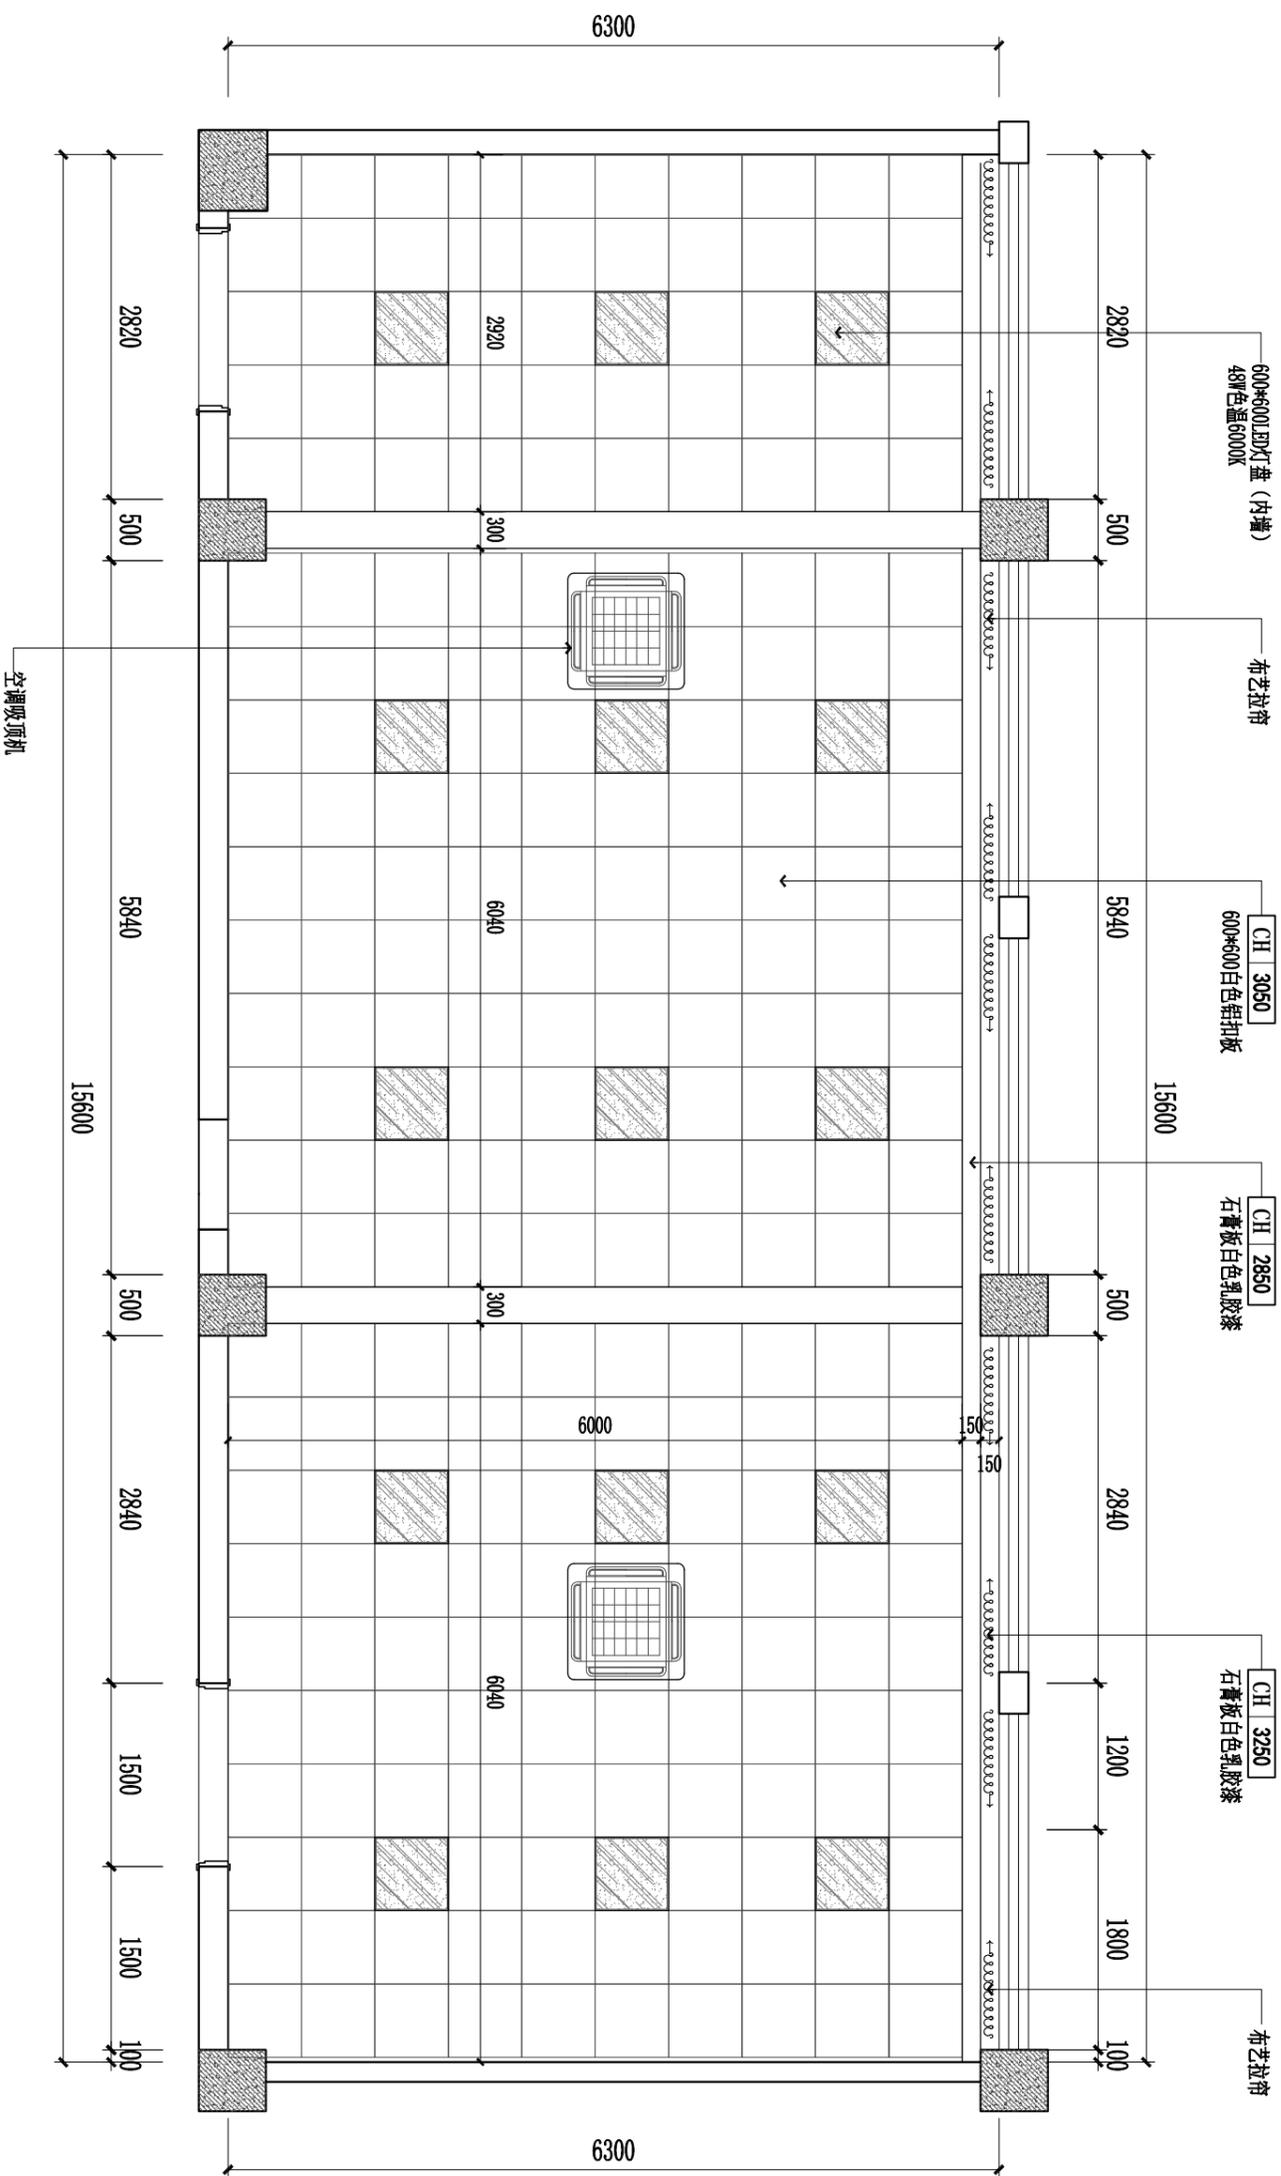

院出图专用章:

注册建筑师/工程师章:

建设单位

南京中医药大学

工程名称


汉中门校区5号楼6楼经方学院
教室装修项目

图纸名称

616室顶面图

签名

专业	图纸编号	6F-04
设计阶段	施工图	比例
版本	日期	2026.01

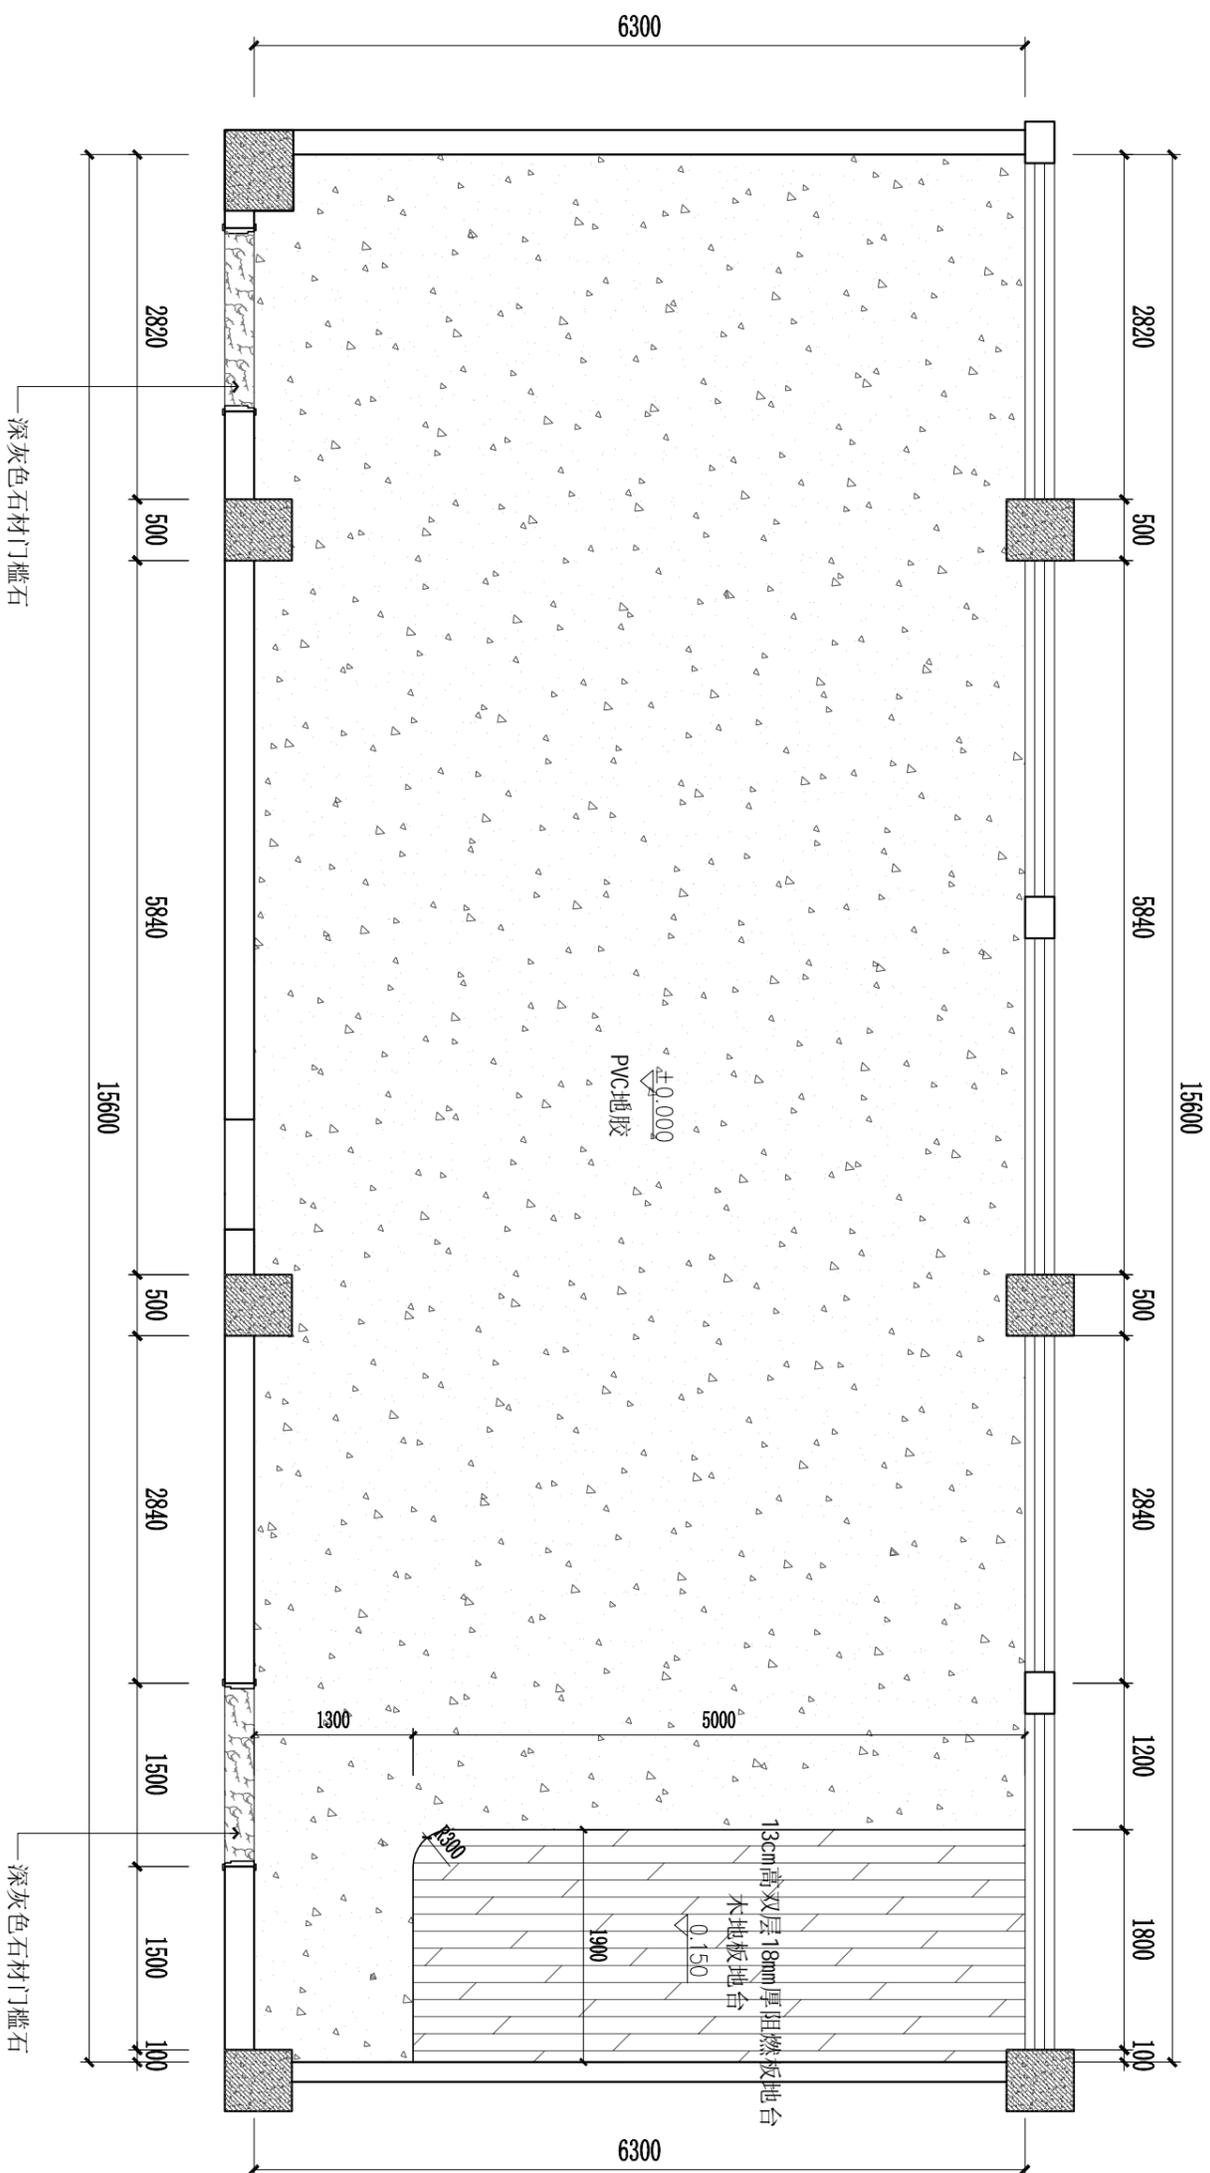

院出图专用章:

注册建筑师/工程师章:

建设单位

南京中医药大学

工程名称


汉中门校区5号楼6楼经方学院
教室装修项目

图纸名称

616室地面材质图


签名

专业	图纸编号	6F-05
设计阶段	施工图	比 例
版本	日期	2026.01

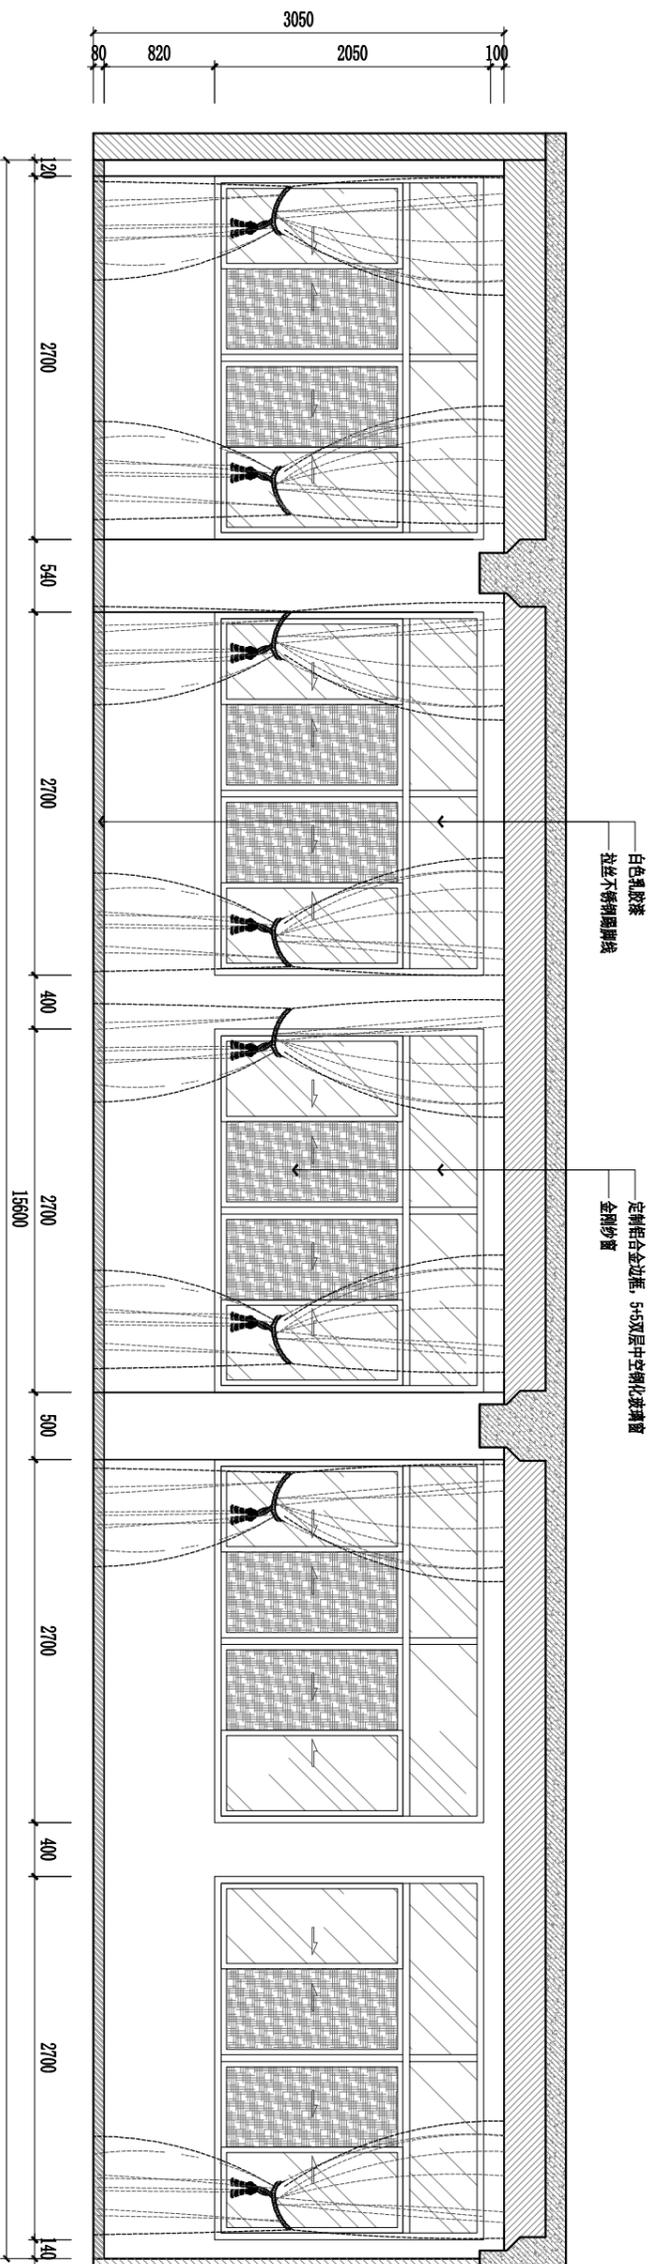

院出图专用章:

注册建筑师/工程师章:

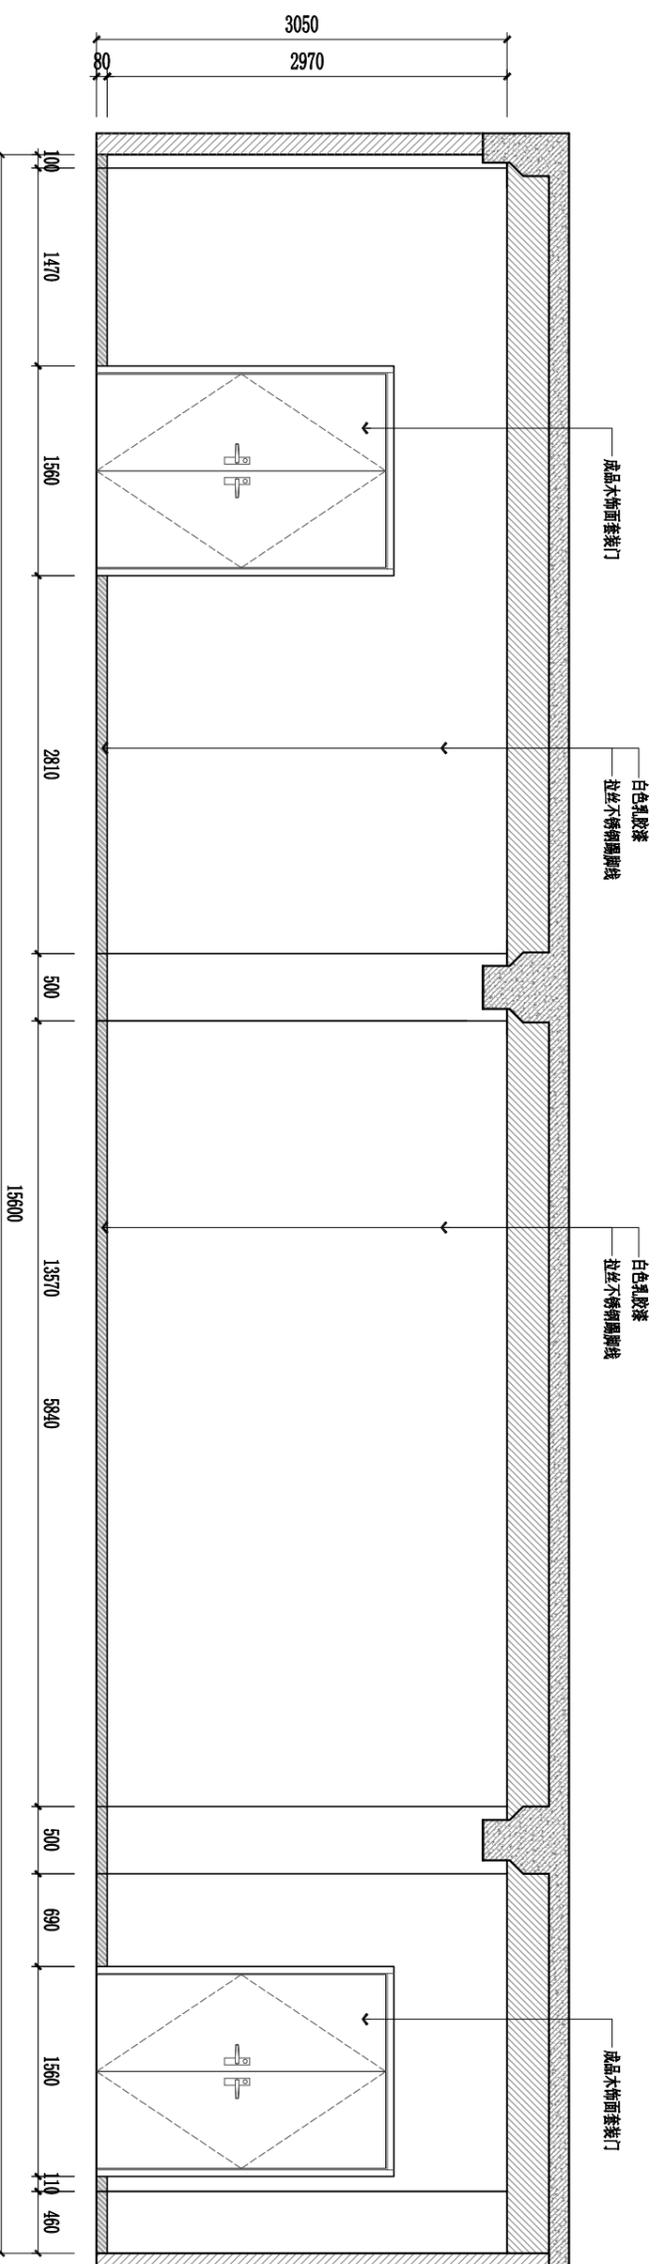

墙面做法补充说明: 走廊新砌墙体、新开门洞需修补粉刷, 腻子三遍, 乳胶漆三遍



建设单位
南京中医药大学

工程名称
汉中门校区5号楼6楼经方学院
教室装修项目

图纸名称
616室立面图01

签名

专业	图纸编号	6F-06
设计阶段	施工图	比例
版本	日期	2026.01

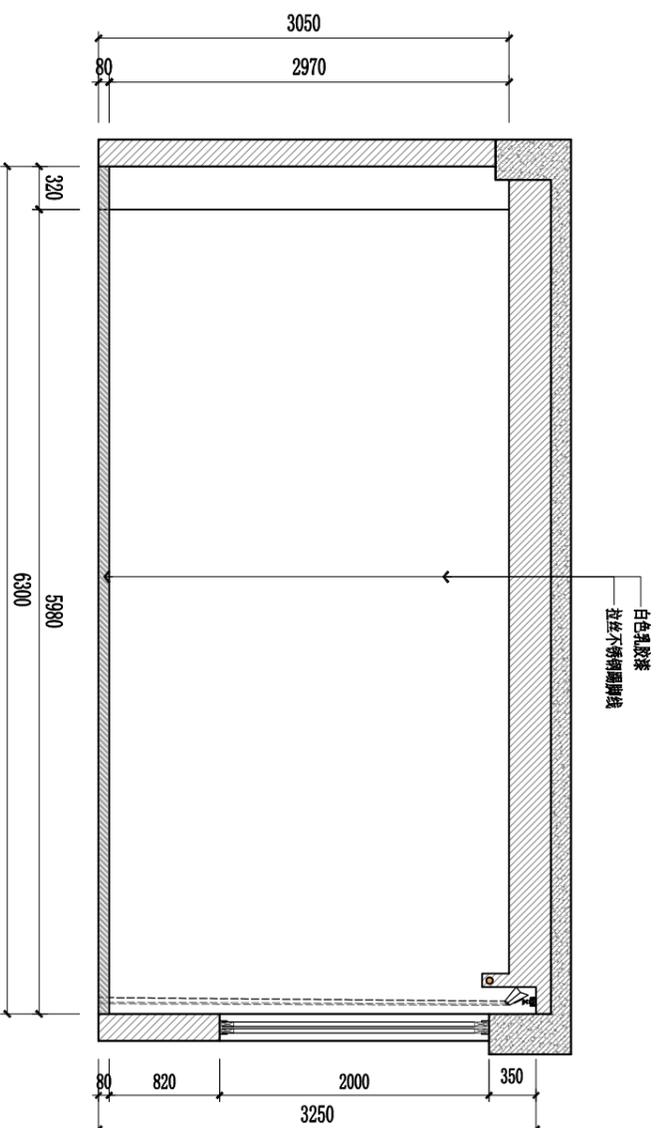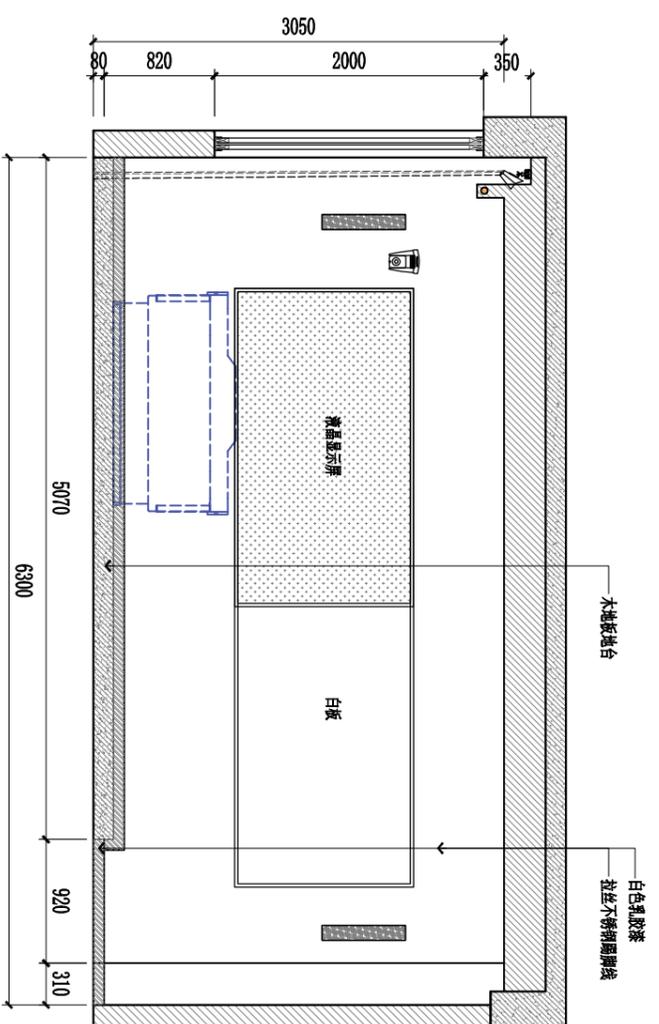

院出图专用章：

注册建筑师/工程师章：

建设单位

南京中医药大学

工程名称

汉中门校区5号楼6楼经方学院
教室装修项目

图纸名称

616室立面图02

签名


专业	图纸编号	6F-07
设计阶段	施工图	比例
版本	日期	2026.01

院出图专用章:

配电箱编号	教室配电箱AL1	配电箱数量	Pe=15kW	Kx=0.8	COSφ=0.85	Ijs=21.5A
配电箱型号	非标	配电箱进线	YJV-0.6/1KV-5X10-SC40-FC			
配电箱容量	共 1尺	配电箱出线				
配电箱的安装	距地1.6m暗装	回路编号	Pe (kW)	Ijs (A)	导线型号及根数	负荷名称
		相别				

2ALG, 4ALG, 5ALG


二、五层公共照明配电箱: 箱体规格: 底边距地: 6M

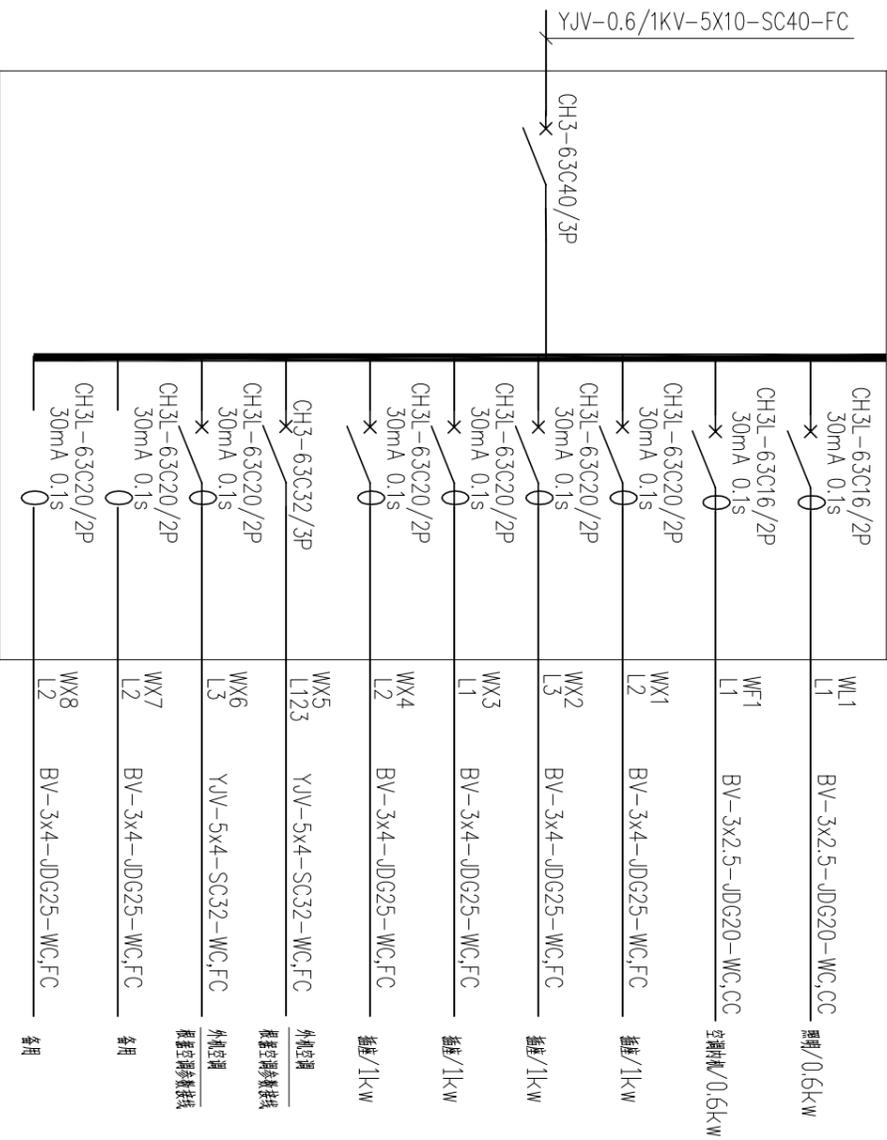

配电箱编号	教室配电箱AL2	配电箱数量	Pe=10kW	Kx=0.9	COSφ=0.85	Ijs=14.3A
配电箱型号	非标	配电箱进线	YJV-0.6/1KV-5X6-SC32-FC			
配电箱容量	共 1尺	配电箱出线				
配电箱的安装	距地1.6m暗装	回路编号	Pe (kW)	Ijs (A)	导线型号及根数	负荷名称
		相别				

AL1

教室照明配电箱: 箱体规格: 底边距地: 6M

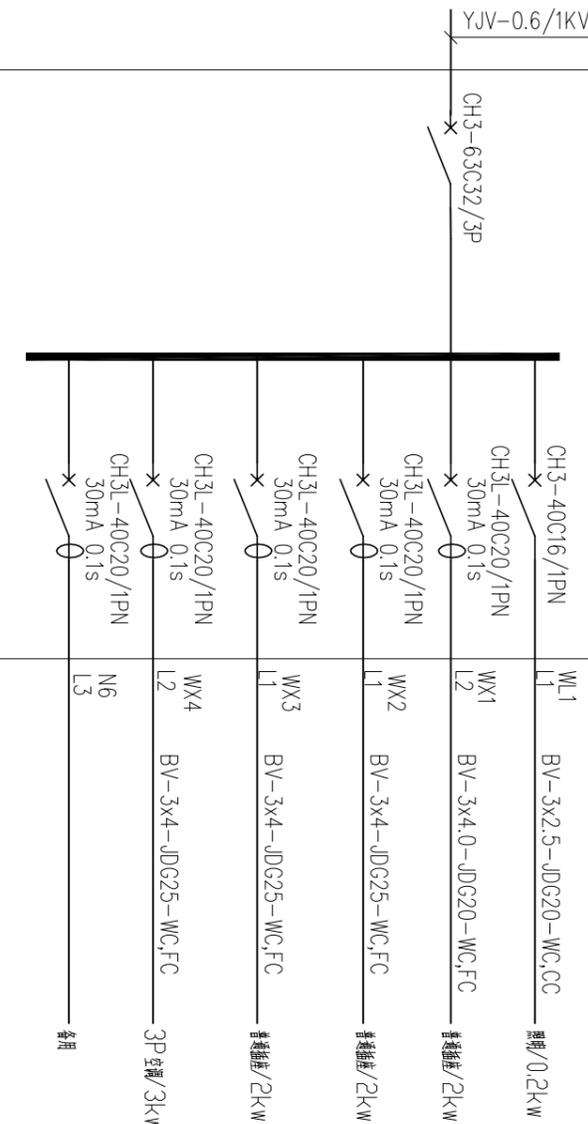


注册建筑师/工程师章:

建设单位
南京中医药大学

工程名称
汉中门校区5号楼6楼经方学院
教室装修项目

图纸名称
616室强电系统图

专业	图纸编号	6F-08
设计阶段	施工图	比
版本	日期	2026.01

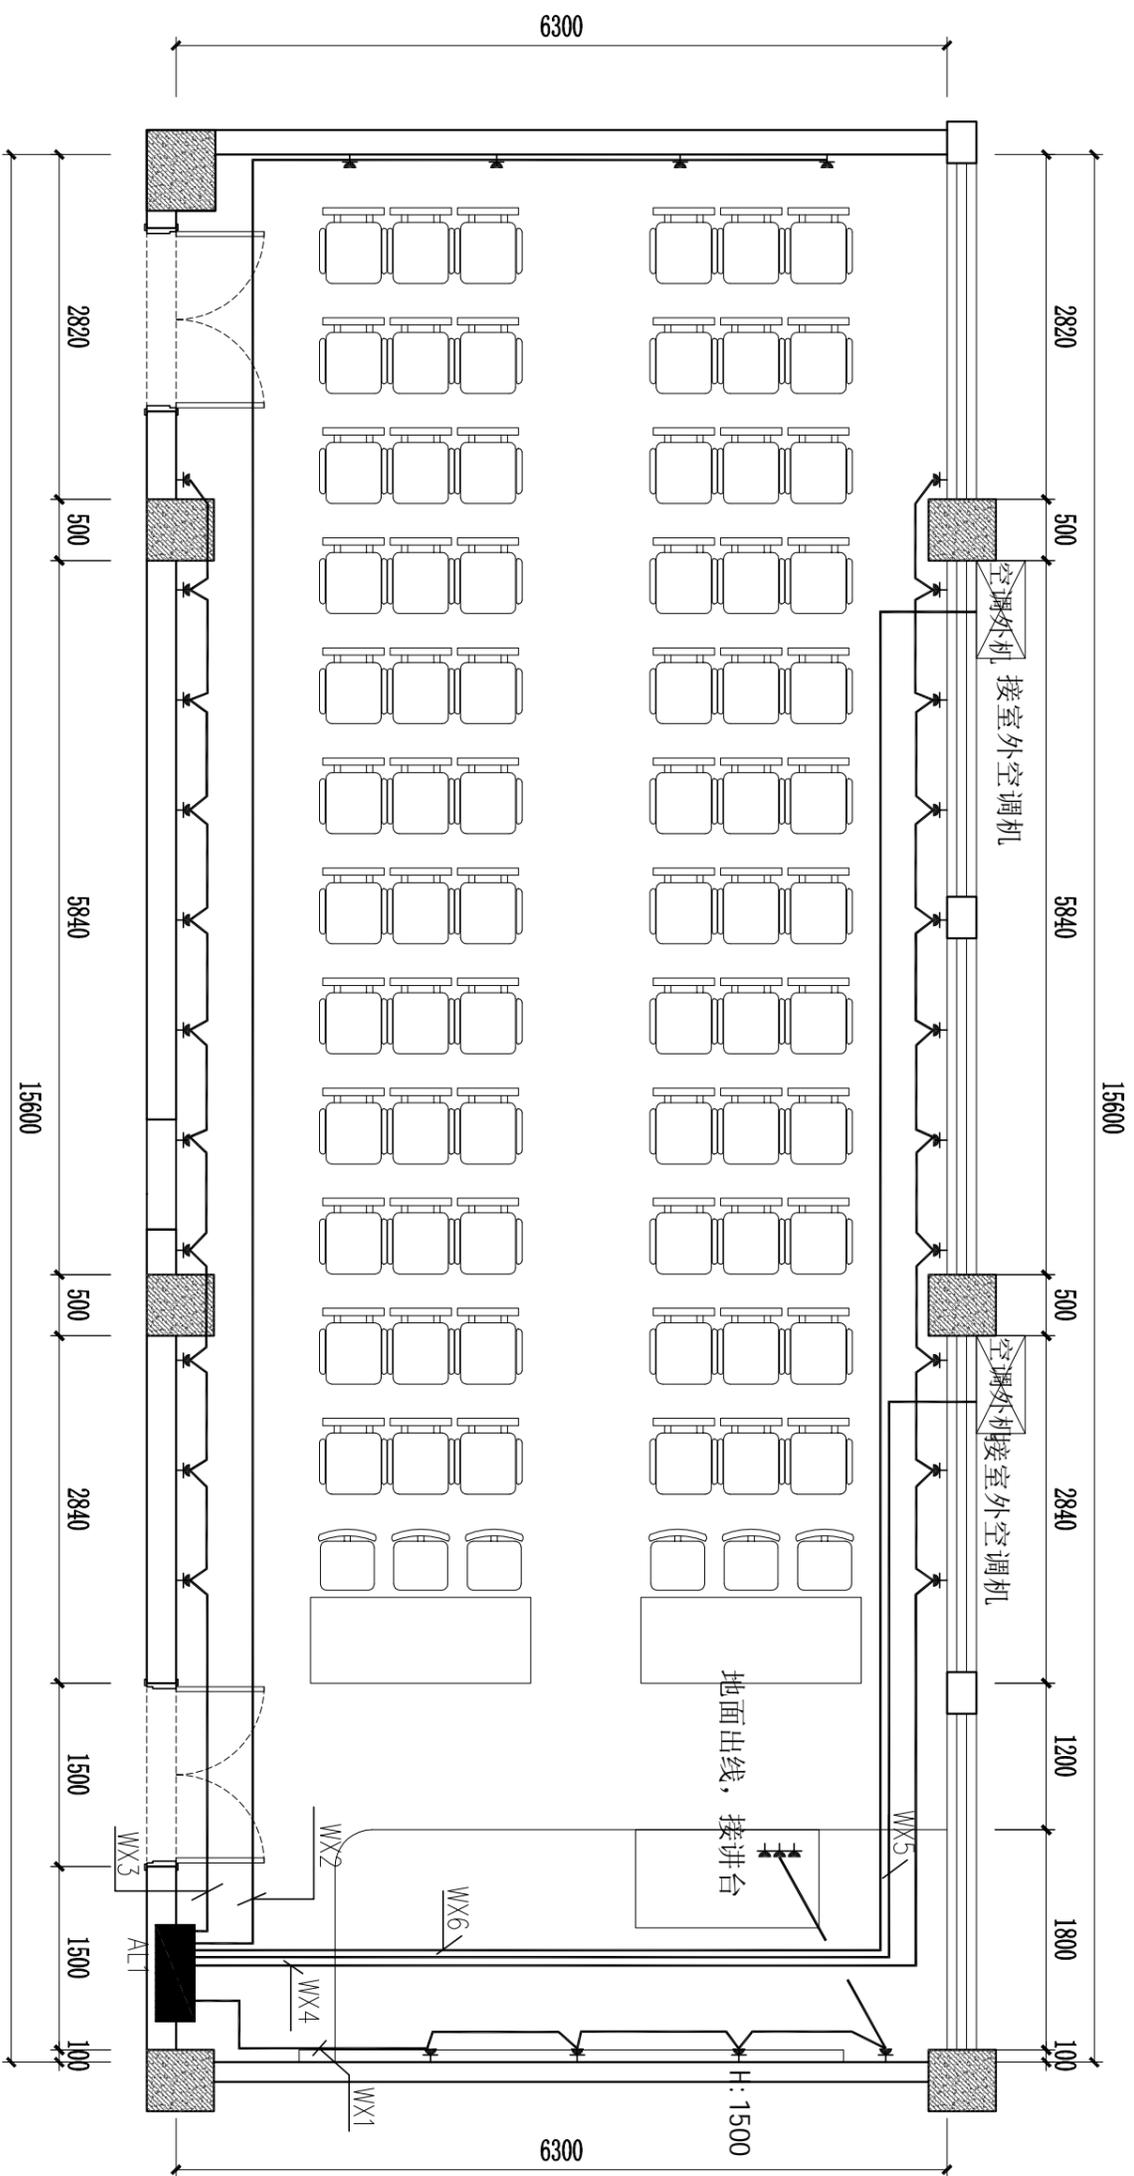

未注明高度均为30cm

院出图专用章:

注册建筑师/工程师章:

建设单位

南京中医药大学

工程名称


汉中门校区5号楼6楼经方学院
教室装修项目

图纸名称

616室强电点位图

签名

专业	图纸编号	6F-09
设计阶段	施工图	比例
版本	日期	2026.01

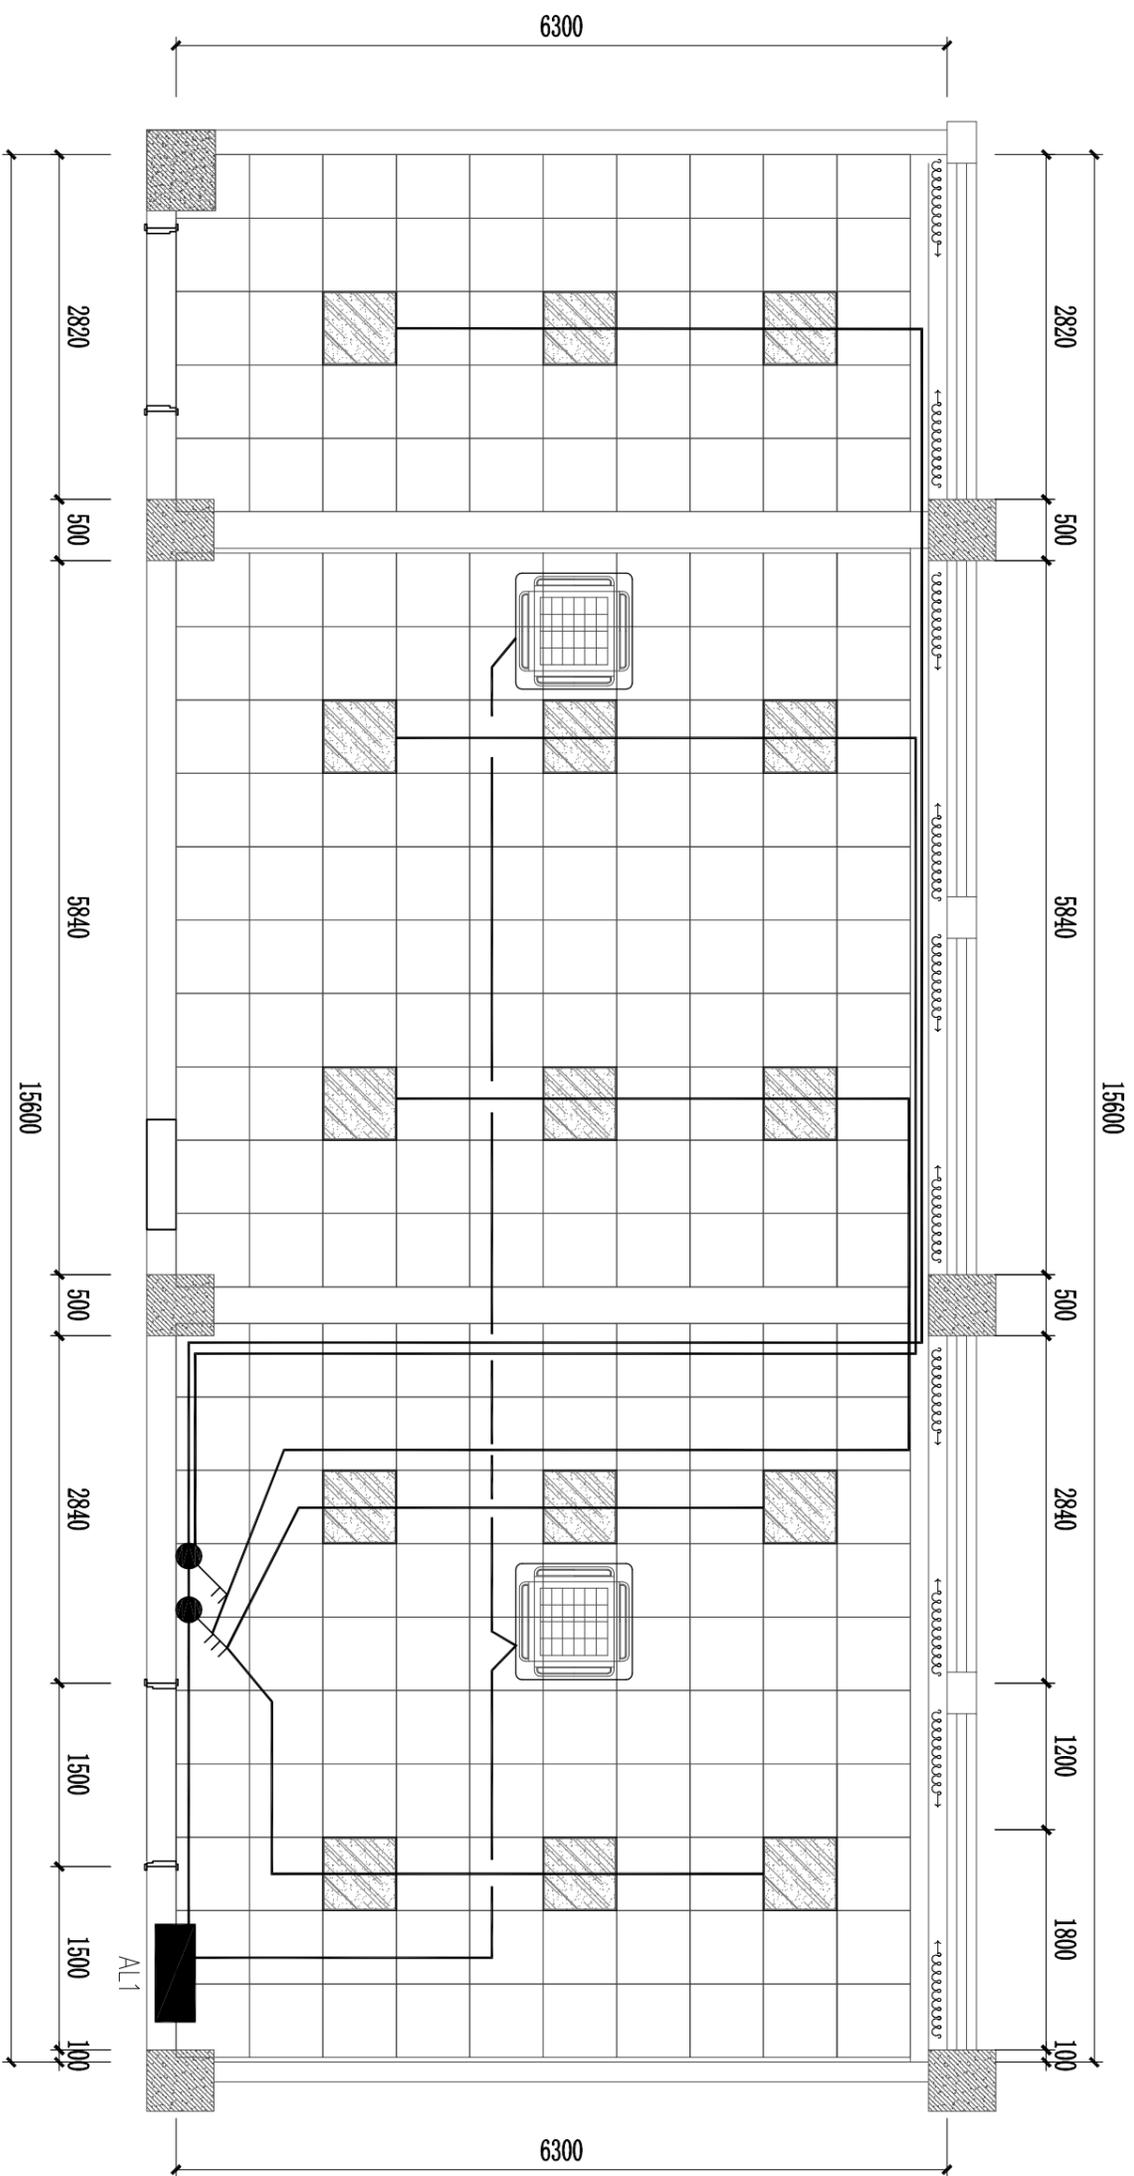

院出图专用章:

注册建筑师/工程师章:

建设单位

南京中医药大学

工程名称


汉中门校区5号楼6楼经方学院
教室装修项目

图纸名称

616室灯具控制图

签名

专业	图纸编号	6F-10
设计阶段	施工图	比例
版本	日期	2026.01

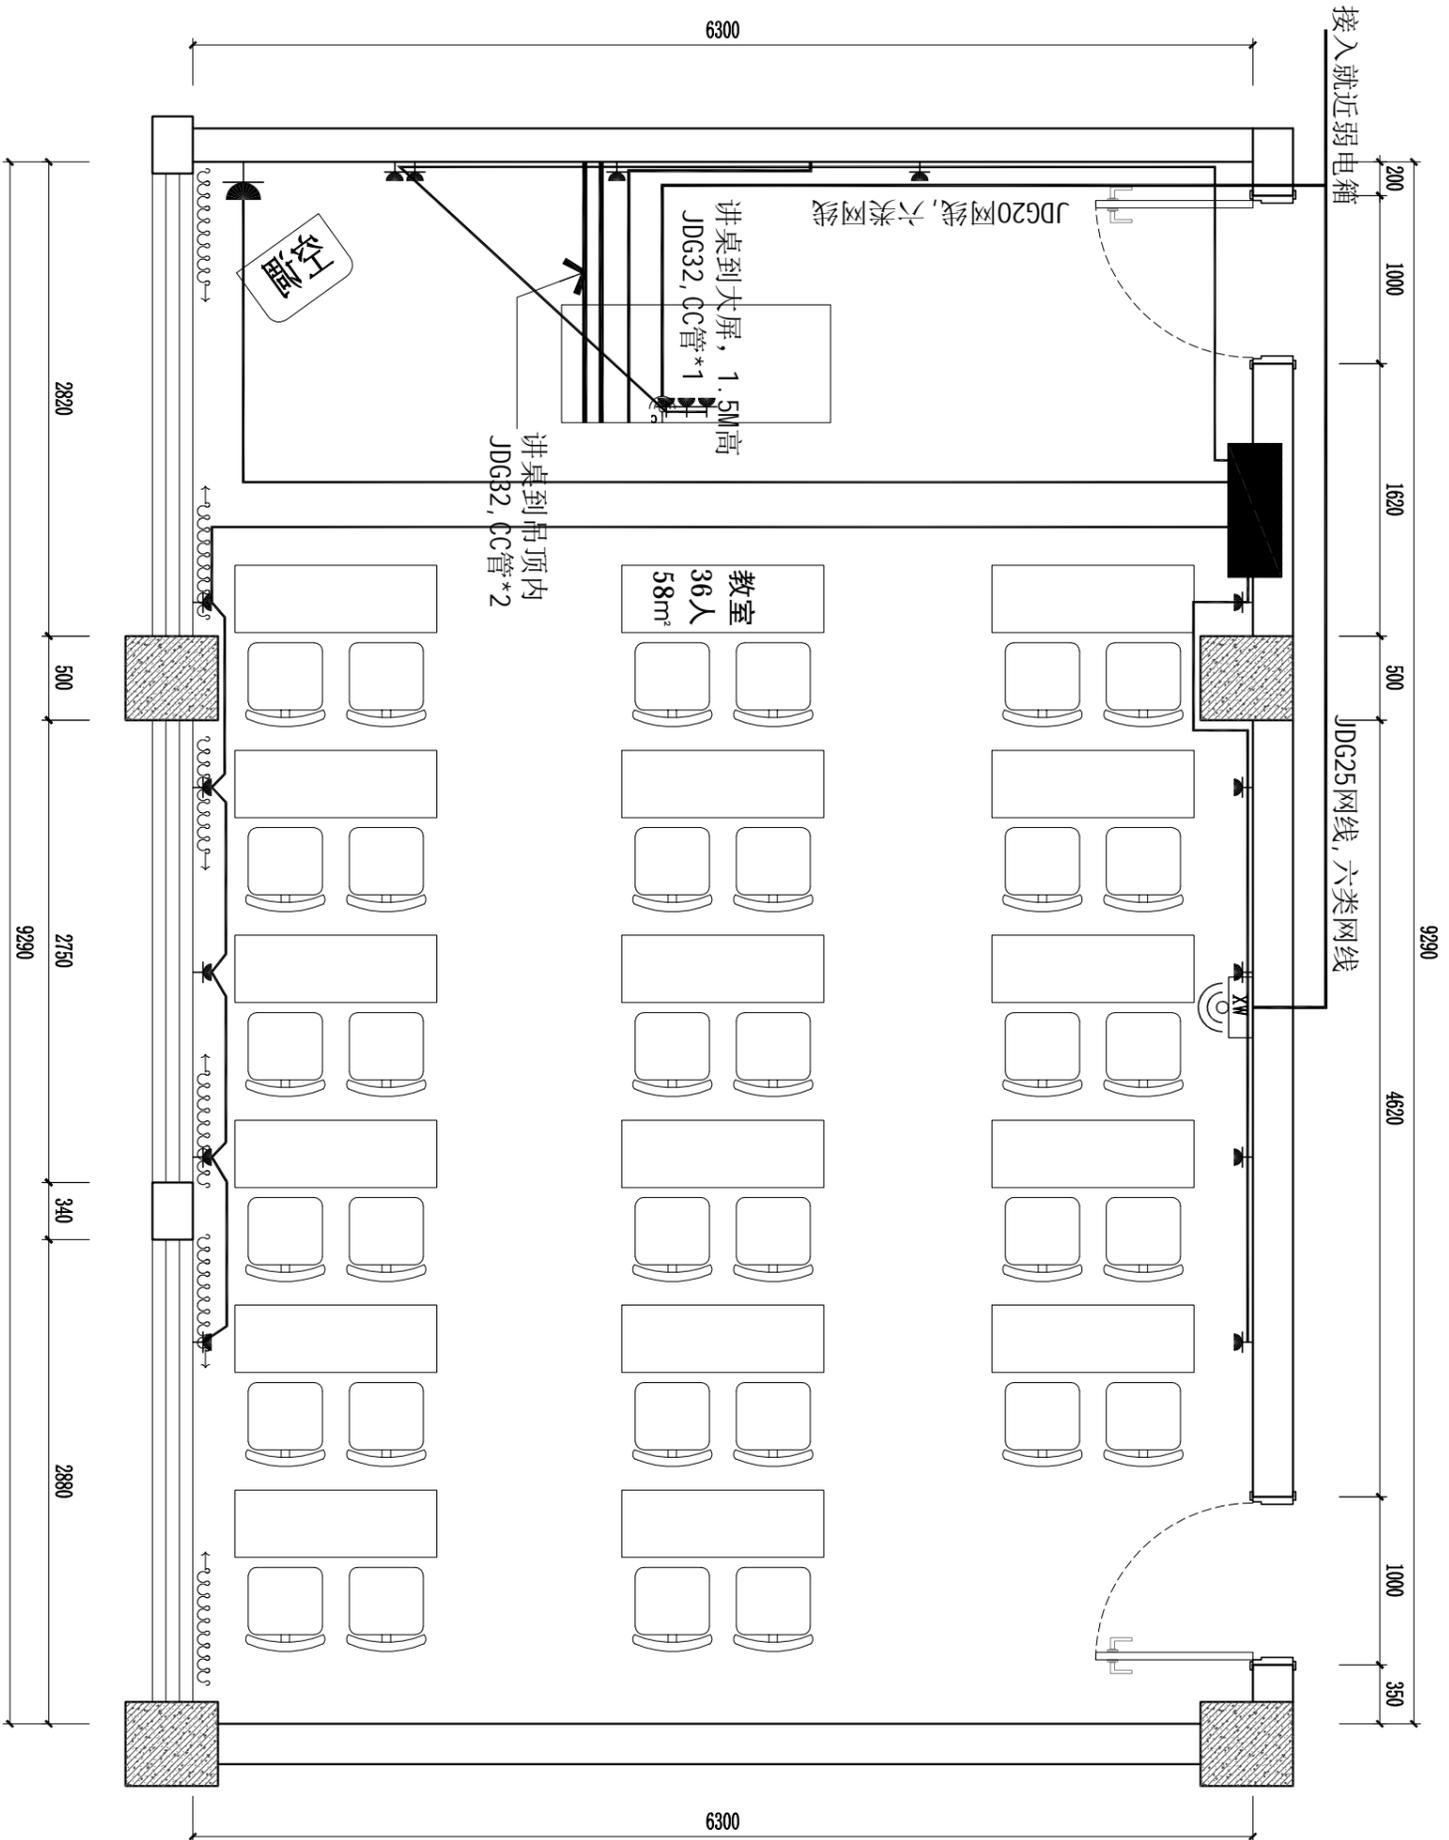

- 拆除说明:
1. 拆除地面地板。
 2. 拆除顶面扣板及石膏板吊顶。
 3. 家具拆除并搬运至校方指定堆放区。
 4. 铲除墙面涂料至水泥砂浆抹灰层。
 5. 拆除图示墙体。

院出图专用章:


注册建筑师/工程师章:

建设单位
南京中医药大学

工程名称
汉中门校区5号楼6楼经方学院
教室装修项目

图纸名称
609室拆除图

专业	图例编号	6F-11
设计阶段	施工图	比
日期	日期	2026.01
版本	本	

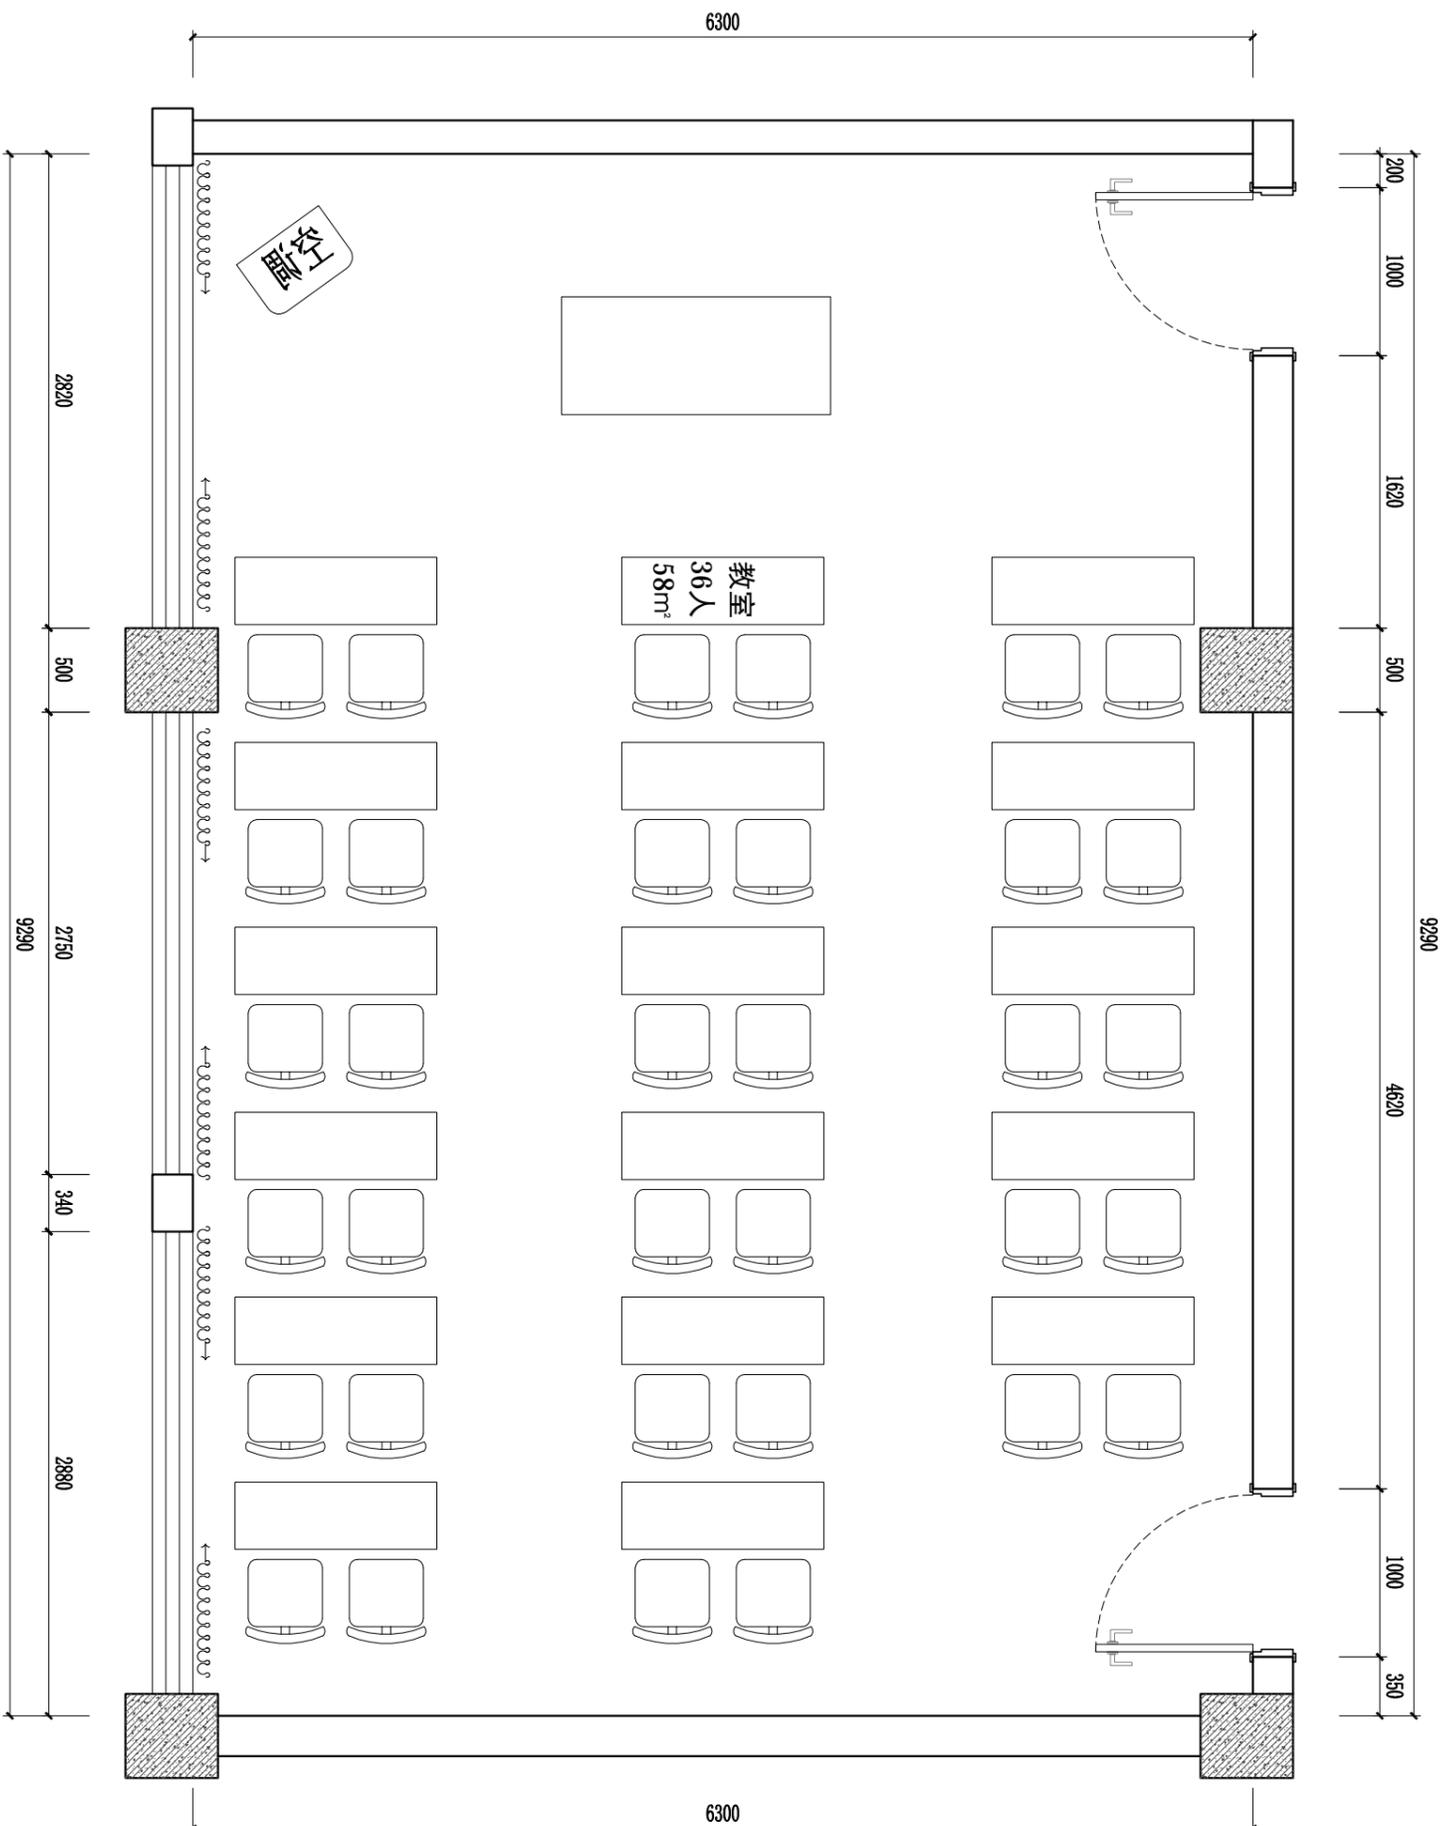

院出图专用章：

注册建筑师/工程师章：

建设单位
南京中医药大学


工程名称
汉中门校区5号楼6楼经方学院
教室装修项目

图纸名称
609室平面图

签名

专业	图纸编号	6F-12
设计阶段	施工图	比 例
版本	日期	2026.01

- 空间做法说明：
- 1、墙面80mm高不锈钢踢脚线，白色乳胶漆。
 - 2、木饰面套装门换新。
 - 3、窗帘换新。

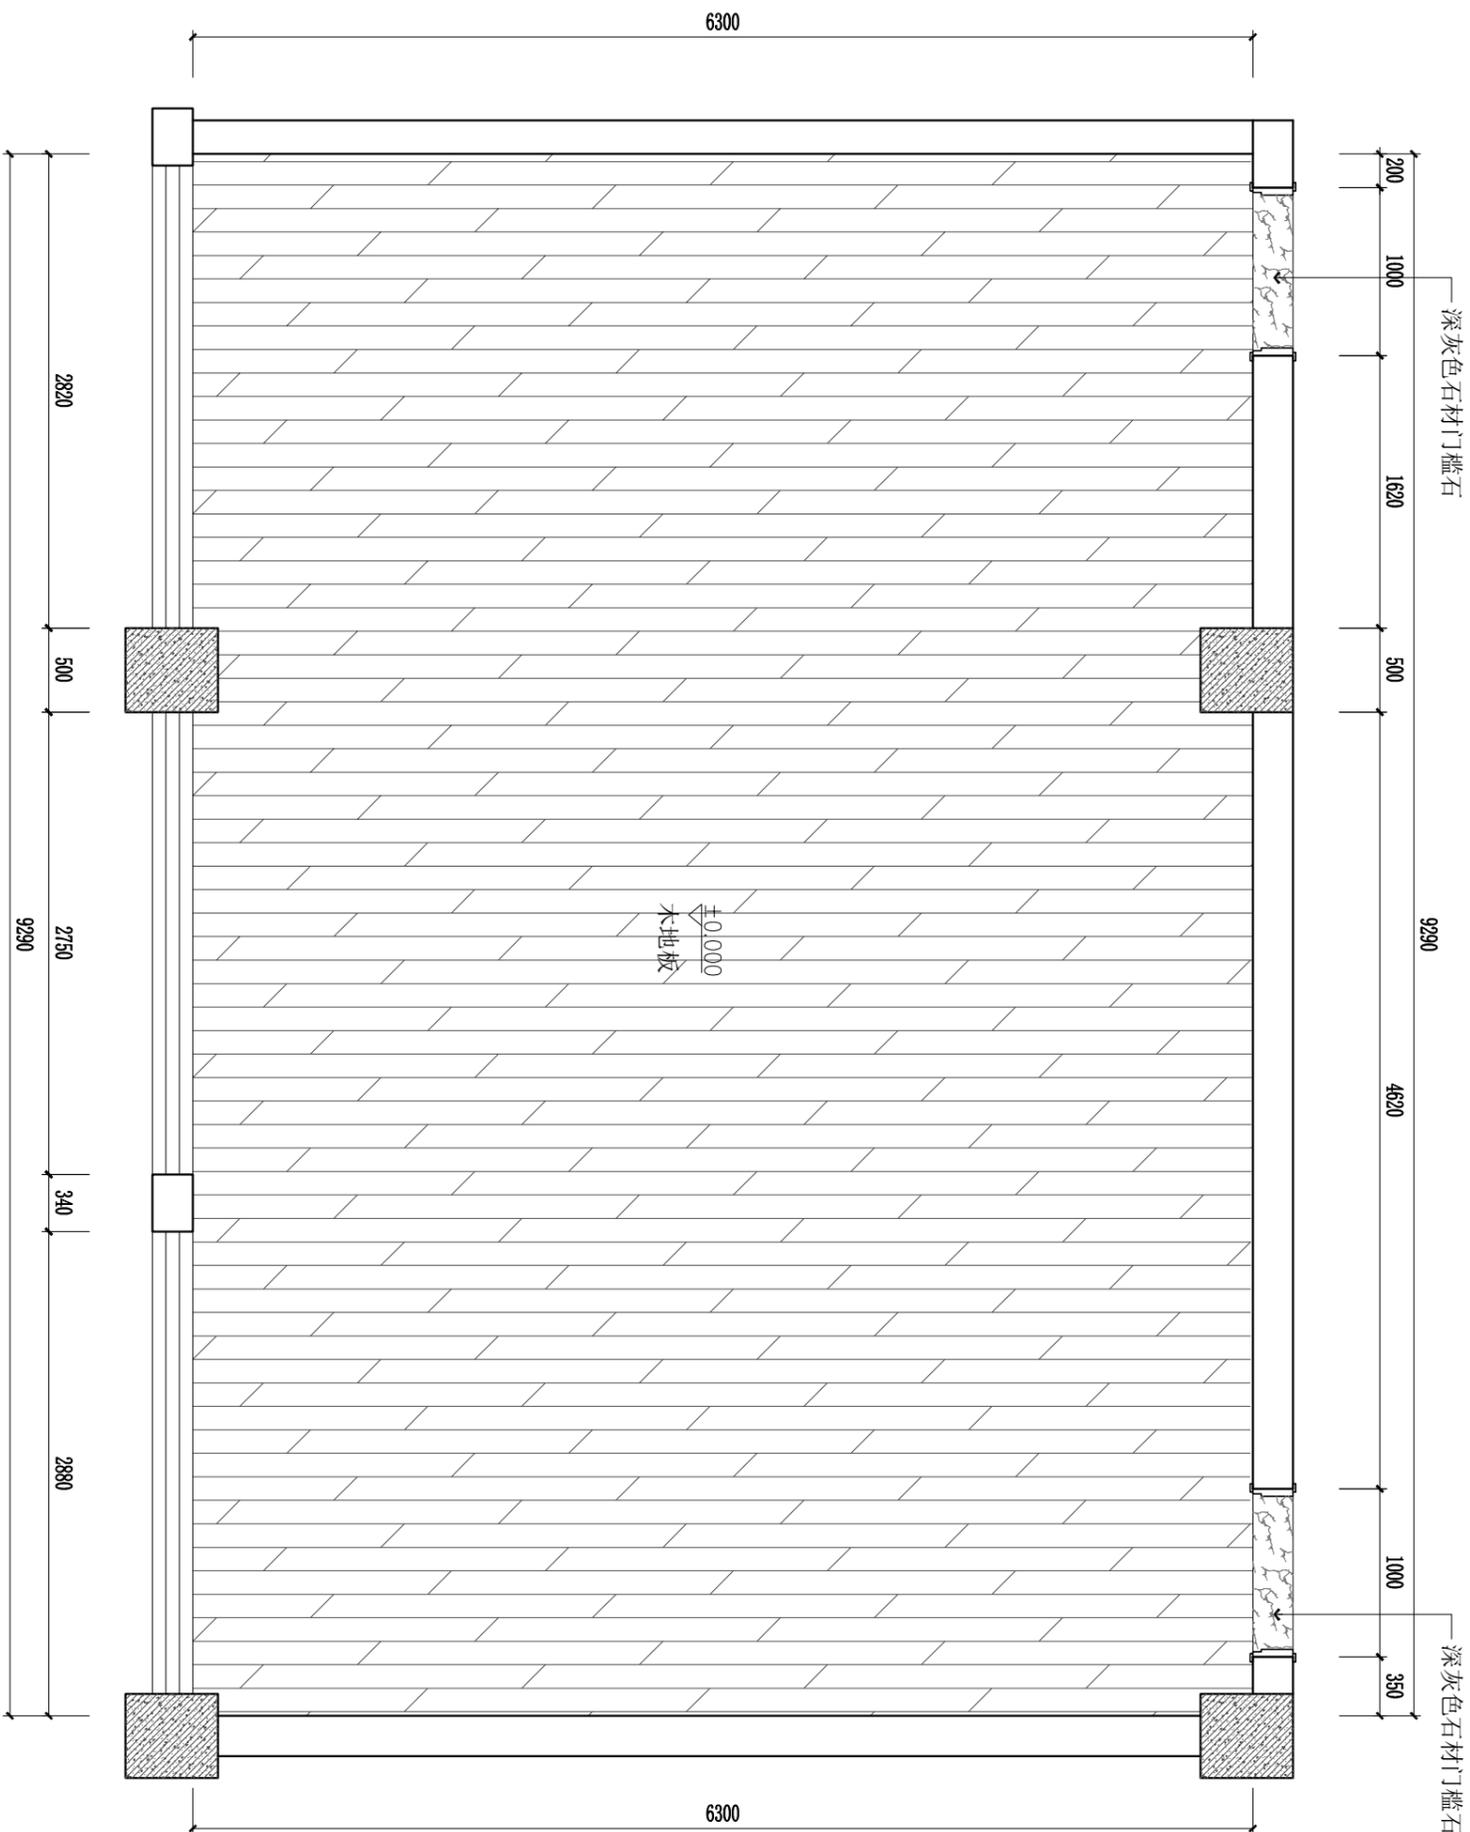

院出图专用章：

注册建筑师/工程师章：

建设单位

南京中医药大学

工程名称


汉中门校区5号楼6楼经方学院
教室装修项目

图纸名称

609室地面材质图

签名

专业	图纸编号	6F-14
设计阶段	施工图	比例
版本	日期	2026.01

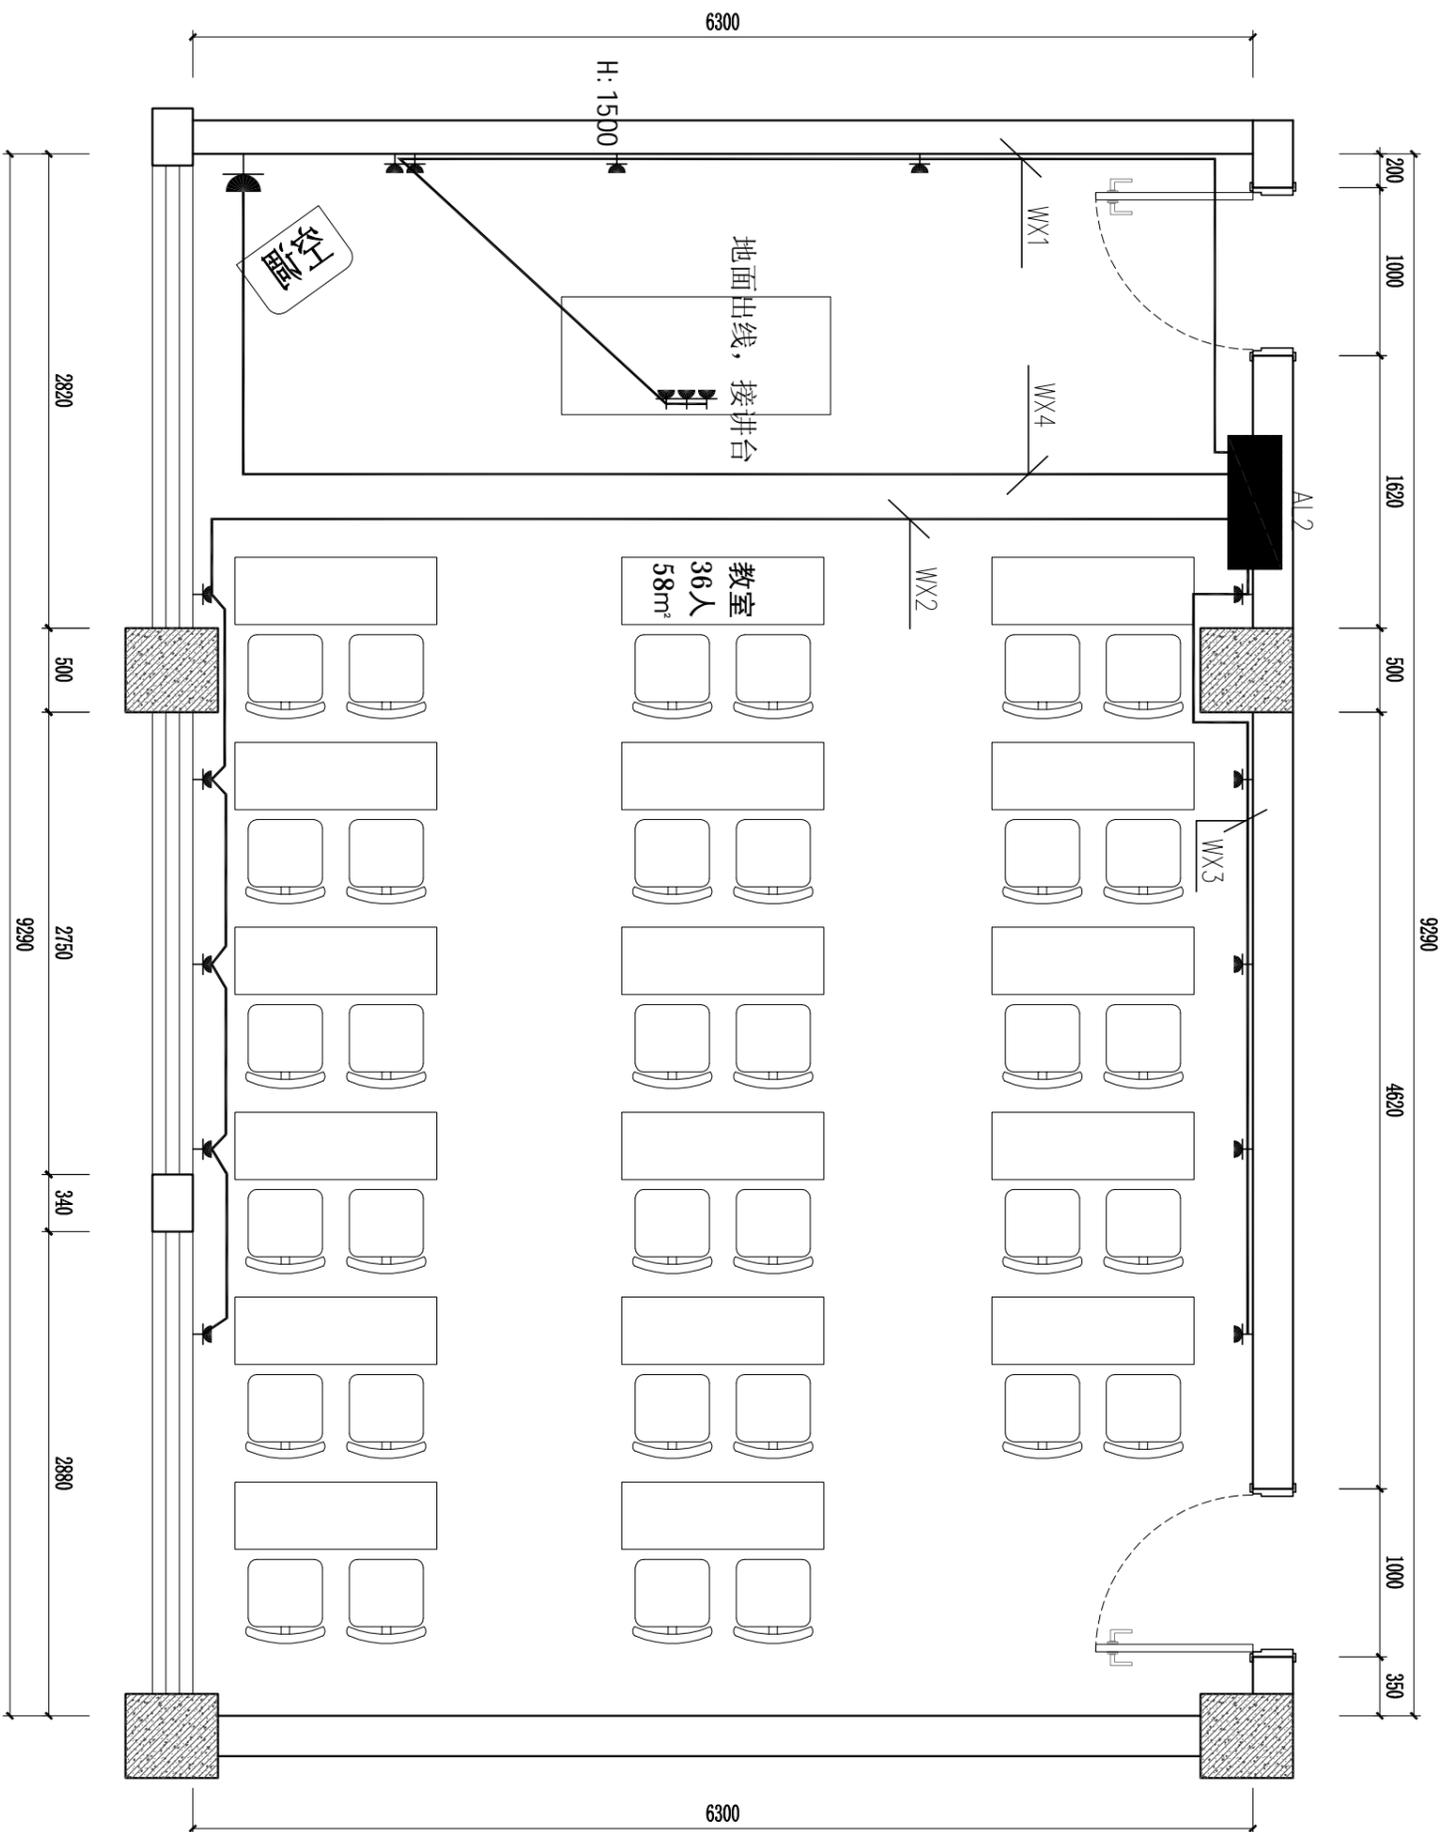

院出图专用章:

注册建筑师/工程师章:

建设单位

南京中医药大学

工程名称


汉中门校区5号楼6楼经方学院
教室装修项目

图纸名称

609室强电点位图

签名

专业	图纸编号	6F-15
设计阶段	施工图	比 例
版本	日期	2026.01

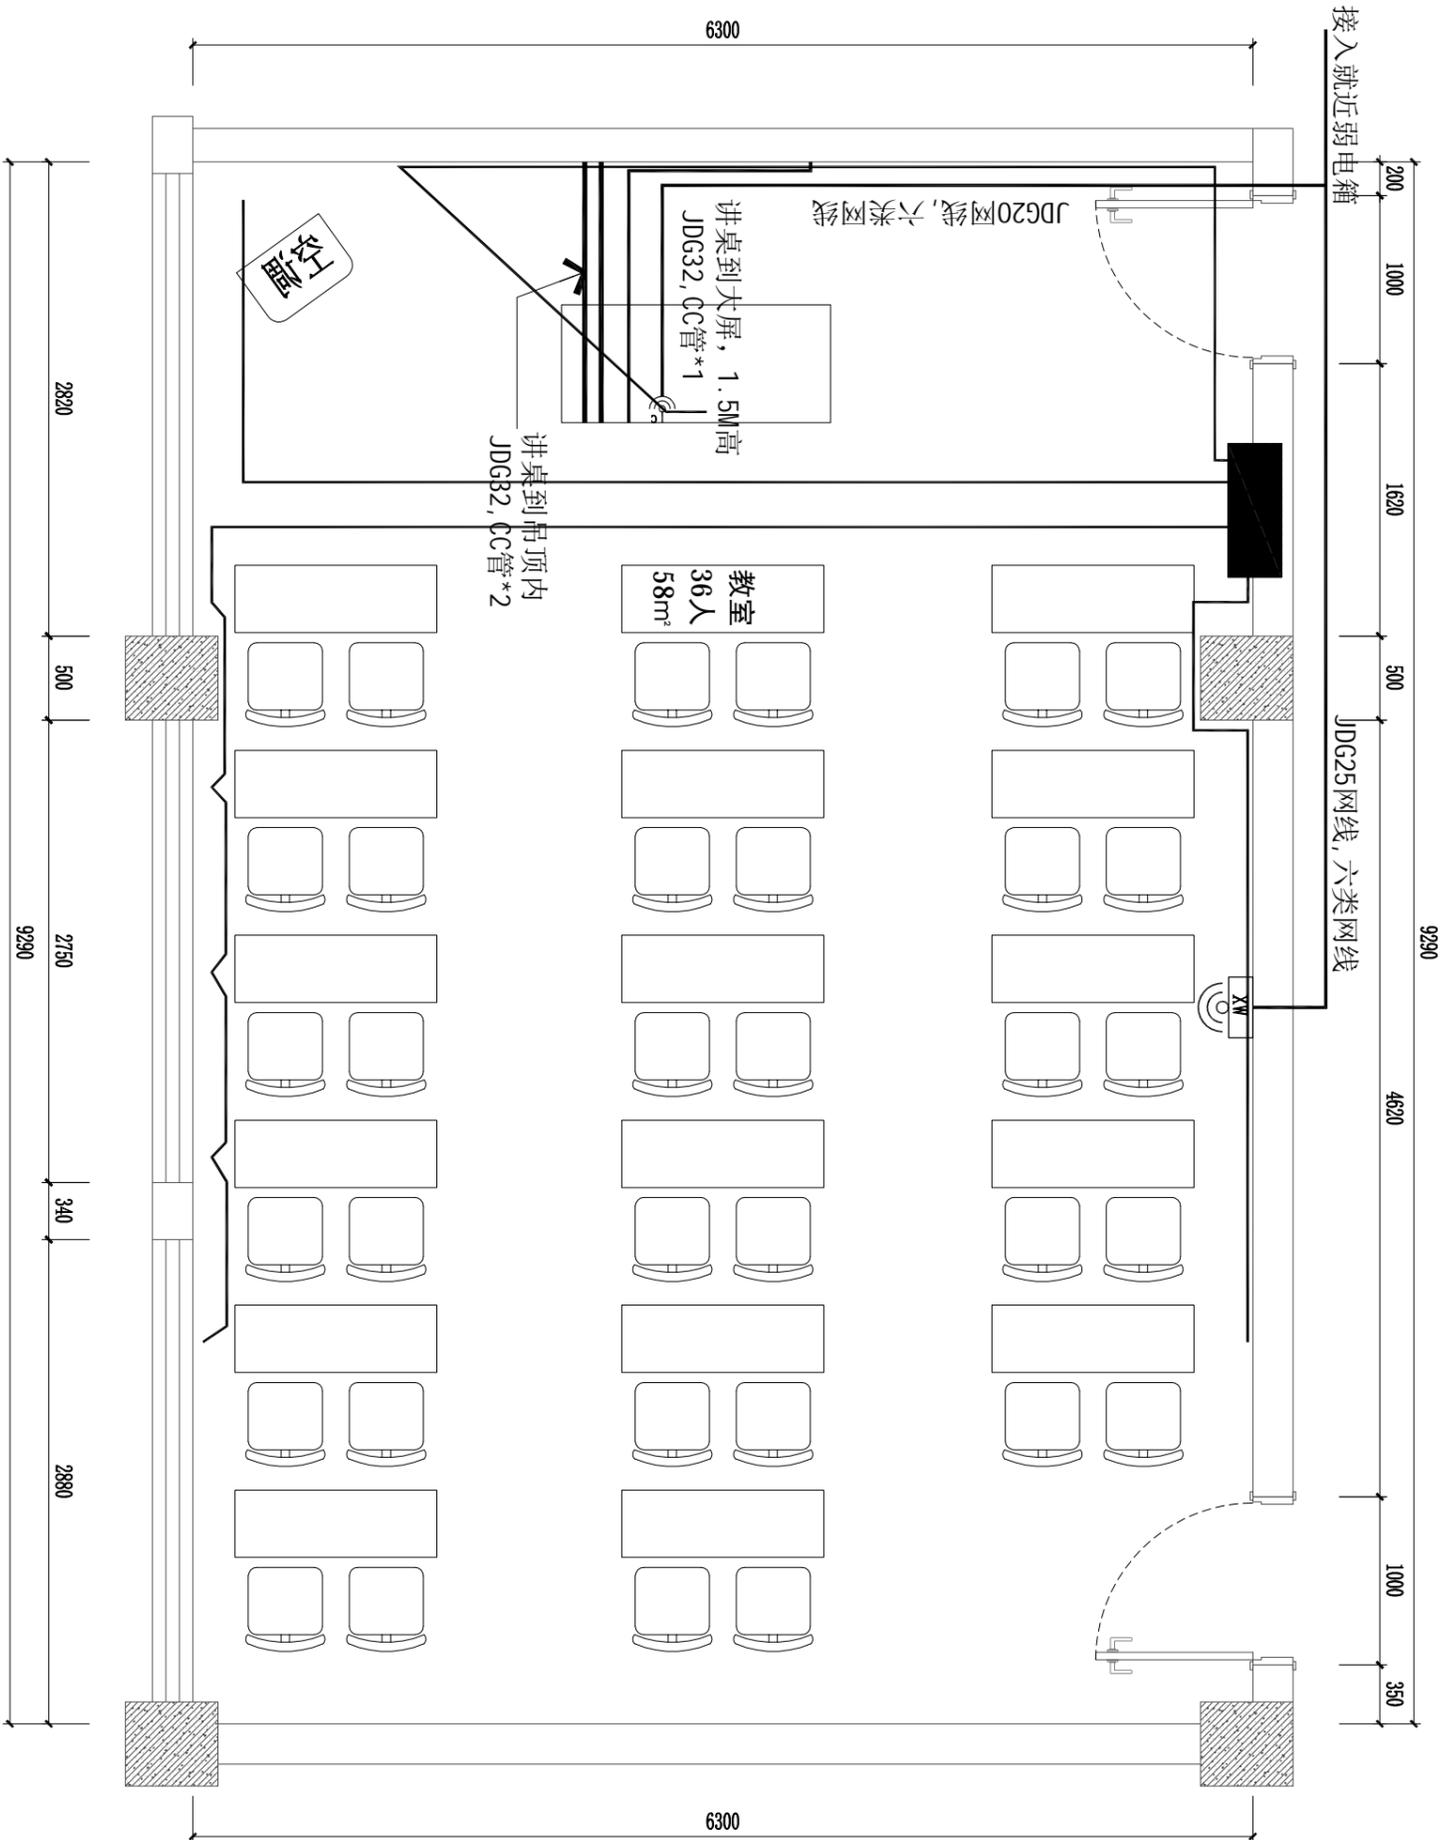

图例

	网络插座
	无线网络盒

院出图专用章:

注册建筑师/工程师章:

建设单位

南京中医药大学

工程名称

汉中门校区5号楼6楼经方学院
教室装修项目

图纸名称

609室弱电电图

签名

专业		图纸编号	6F-17
设计阶段	施工图	比例	
版本	本	日期	2026.01