

南京中医药大学

汉中门校区6#楼5层装饰项目
装饰施工图设计文件

图纸目录

序号 NO.	图号 SHEET NO.	图名 DESCRIPTION	修正			图幅 SHEET	备注 REMARK
			修正	次数	日期		
001	MU-01	目录 (一)	•			A3	
002	SM-01	设计说明 (一)	•			A3	
003	P01	砌墙尺寸图	•			A3	
004	P02	平面图	•			A3	
005	P03	顶面图	•			A3	
006	P04	地面材质图	•			A3	
007	P05	强电插座点位图	•			A3	
008	P06	开关控制图	•			A3	
009	E-01	教室01立面图	•			A3	
010							
011							
REVISION DATES
修正日期

- 附注
- 未加盖出图专用章及注册执业章图无效。
 - 本作品权属典筑设计集团有限公司。
 - 不得复制或图尺寸施工。
 - 如有任何不详尽事宜，请在施工前与设计师会商。
 - 本图设计内容未经设计师许可不得在其他地方使用。
- 院出图专用章：

注册建筑师/工程师章：

典筑设计集团有限公司
工程设计证书编号: A232035061 (建筑行业甲级)

地址: 江苏省南京市鼓楼区建宁路8号典筑设计集团5楼07室
网站: www.dianzhudesign.com
邮箱: Email: dianzhu@vip.126.com
电话: Telephone: (+86)025-86621002

建设单位
南京中医药大学

工程名称
南京中医药大学汉中门校区
6#楼5层装饰项目

图名
目录

姓名	签名
批准	陈卫东
审核	高爽
项目负责人	胡晓琴
专业负责	任毅
校对	刘晶晶
设计	高爽
制图	高爽

设计编号	NJZSJ-24-0604
专业	建筑
设计阶段	施工图
版本	本

设计说明

一、工程概况:

- 建筑工程名称: 南京中医药大学仙林校区B14-2次教室改造项目
 - 建设地点: 汉中门校区
 - 建设单位: 南京中医药大学
 - 建筑设计总面积: XXXX²
- 装饰设计主要内容(使用功能要求): 多功能厅。
- 建筑分类: 多层公共建筑; 耐火等级: 二级。
- 装修设计不改变消防设计要求。

二、施工图设计依据:

1、建设单位设计委托合同书及建设单位提供的设计要求、说明、有关技术资料。

三、施工图设计规范:

- 《中华人民共和国建筑法》
- 《建设工程强制性标准监督规定》条文释义
- 《建筑装饰装修管理规定》(中华人民共和国建设部令第46号)
- 《建筑装饰装修工程质量验收规范》 GB50210-2018
- 《建筑工程施工质量管理验收统一标准》 GB50300-2013
- 《建筑内部装修设计防火规范》 GB50222-2017
- 《建筑设计防火规范》 GB50016-2014(2018版)
- 《火灾自动报警系统施工及验收规范》 GB50166-2007
- 《民用建筑电气设计规范》 JGJ16-2008
- 《建筑照明设计标准》 GB50034-2013
- 《建筑电气工程施工质量验收规范》 GB50303-2015
- 《建筑给水排水设计规范》 GB50015-2003(2009年版)
- 《建筑给水排水及采暖工程施工质量验收规范》 GB50242-2002
- 《建筑地面工程施工质量验收规范》 GB50209-2010
- 《民用建筑工程室内环境污染控制规范》 GB50325-2010
- 《室内装饰装修材料有害物质限量》 GB18580-18589-2001
- 《质量管理体系标准》 GB/T19002-ISO9002
- 《房屋建筑室内装饰装修制图标准》 JGJ/T244-2011
- 《民用建筑设计统一标准》 GB50352-2019
- 《无障碍设计规范》 GB50763-2012
- 《民用建筑绿色设计规范》 JGJ/T229-2010
- 《绿色建筑评价标准》 GB/T50378-2019
- 《公共建筑节能设计标准》 GB50189-2015
- 《室内装饰装修材料人造板及其制品中甲醛释放限量》 GB18580-2017
- 《室内装饰装修材料内墙涂料中有毒有害物质限量》 GB18582-2008
- 《室内装饰装修材料胶粘剂中有毒有害物质限量》 GB18583-2008
- 《混凝土外加剂中释放氯的限量》 GB18588-2001

注: 若图纸中出现违反上述技术标准与规范不同之处, 须以国家颁布最新规范为准。

四、施工图设计说明

- 本设计为建筑装饰设计, 含装饰、强弱电设计。
- 新建隔墙为75型轻钢龙骨, 双面单层水泥石灰压力板面层, 白色无机涂料, 内置吸音棉。

凡水、电穿墙管线, 固定管线, 门窗框连接等构造及技术要求由安装厂家提供。严禁先砌墙后开洞。

所有穿过墙体的管线, 嵌入墙内的设备安装完毕后须将洞口周边堵塞密实。

- 图中的防火门由专业厂家提供, 由室内设计师确定表面装饰要求。
- 防火分区, 消防疏散及各类管线均按建筑消防设计。
- 设计图中标高以米(M)为单位, 其余均以毫米(MM)为单位。
- 墙体及门洞尺寸定位, 除标注门外均需按室内设计单位图纸为准。以基本满足装饰整体效果。
- 若图中尺寸与现场不符, 请及时与设计单位联系, 不得以丈量图纸为依据, 设计变更须在业主的授意下方可进行。

- 建筑内部消火栓箱门不应被装饰物遮掩, 消火栓箱门四周的装修材料颜色应与消火栓箱门的颜色有明显区别或在消火栓箱门表面设置发光标志。

五、主材要求:

- 建筑装饰装修工程所用材料的品种、规格和质量应符合设计要求和国家现行标准的规定; 当设计无要求时, 应符合国家现行标准的规定, 严禁使用国家明令淘汰的材料。
- 建筑装饰装修工程所用材料的燃烧性能应符合现行国家标准《建筑内部装修设计防火规范》-2017、《建筑设计防火规范》GB50016—2014(2018版)。
- 建筑装饰装修工程所用材料应符合国家有关建筑装饰装修材料有害物质限量标准的规定。
- 所有材料进场时应对应品种、规格、外观和尺寸进行验收。材料包装应完好, 应有产品合格证书、中文说明书及相关性能的检验报告; 进口产品应按规定进行商品检验。
- 进场后需要进行复验的材料种类及项目应符合本规范各章的规定, 同一厂家生产的同一品种同一类型的进场材料应至少抽取一组样品进行复验, 当合同另有约定时应按合同执行。
- 当国家规定或合同约定应对材料进行见证检测时, 或对材料的质量发生争议时, 应进行见证检测。 GB50222

室内装修构造通用做法表

1. 楼地面构造做法如下:	燃烧性能等级	2. 内墙面构造做法如下:	燃烧性能等级
PVC地板 2mm厚PVC地板面层 3mm厚自流平地面 30mm厚水泥砂浆找平 木水泥砂浆(掺建筑胶)一道 楼地面	B1	乳胶漆(无机涂料)墙面 两遍乳胶漆面层 三遍腻子满批 满铺玻璃纤维网格布 界面剂一道 原水泥砂浆墙面	A
复合木地板 2mm厚复合木地板 地面辅助垫层 3mm厚自流平地面 30mm厚水泥砂浆找平 木水泥砂浆(掺建筑胶)一道 楼地面	B1	壁布墙面 壁布 三遍腻子满批 满铺玻璃纤维网格布 界面剂一道 原水泥砂浆墙面	B1
复合木地板 12mm厚复合木地板 地面辅助垫层 3mm厚自流平地面 30mm厚水泥砂浆找平 木水泥砂浆(掺建筑胶)一道 楼地面	B1	轻钢龙骨铝扣板吊顶 铝扣板 配套龙骨 轻钢龙骨主龙骨 ϕ 1200, ϕ 8吊钩 ϕ 1200 原建筑楼板	A

附注
1. 未加圈出图专用章及注册执业章图无效。
2. 本作品权益属建筑设计集团有限公司。
3. 不得量取图纸尺寸施工。
4. 如有任何不祥事宜, 请在施工前与设计师会商。
5. 本图设计内容未经设计师许可不得在其他地方使用。

院出图专用章:

注册建筑师/工程师章:

建筑设计集团有限公司
工程设计证书编号: A232035061 (建筑行业甲级)

地址: 江苏省南京市鼓楼区B8 1楼548室 邮编: 210073
网站: www.dianzhu.net.cn
邮箱: Address: dianzhu@ip:126.com
电话: Telephone: (+86)025-86621002

建设单位

南京中医药大学

工程名称
南京中医药大学汉中门校区
6#楼5层装饰项目

图纸名称

设计说明 (一)

姓名	签名
陈卫东	陈卫东
高嵩	高嵩
胡晓琴	胡晓琴
任毅	任毅
刘晶晶	刘晶晶
高爽	高爽
高爽	高爽

设计编号: NJDZSJ-24-0604
专业: 建筑
图纸编号: SM-01
设计阶段: 施工图
日期: 2024.06

- 附注
- 未加盖出图专用章及注册执业印章无效。
 - 本作品权益属建筑设计集团有限公司。
 - 不得篡改图纸尺寸施工。
 - 如有任何不祥事宜，请在施工前与设计师会商。
 - 本图设计内容未经设计许可不得在其他地方使用。

院出图专用章：

注册建筑师/工程师章：

建筑设计集团有限公司
工程设计证书编号：A232035061（建筑装饰工程）

地址：深圳市福田区福强路88号
网站：www.dianzhunet.cn
Email: Address: dianzhunet@vip.126.com
Tel: Telephone: (+86)025-86621002

建设单位
南京中医药大学

工程名称
南京中医药大学汉中门校区
6#楼5层装饰项目

图纸名称

砌墙尺寸图


批 准	实 名	签 名
批 准	陈卫东	
审 核	高 嵩	
项目负责	胡晓琴	
专业负责	任 毅	
校 对	刘晶晶	
设 计	高 爽	
制 图	高 爽	

设计编号 NJDZSJ-24-0604

专 业 建筑 图纸编号 P01

设计阶段 施工图 比 例

版 本 日期 2024.06

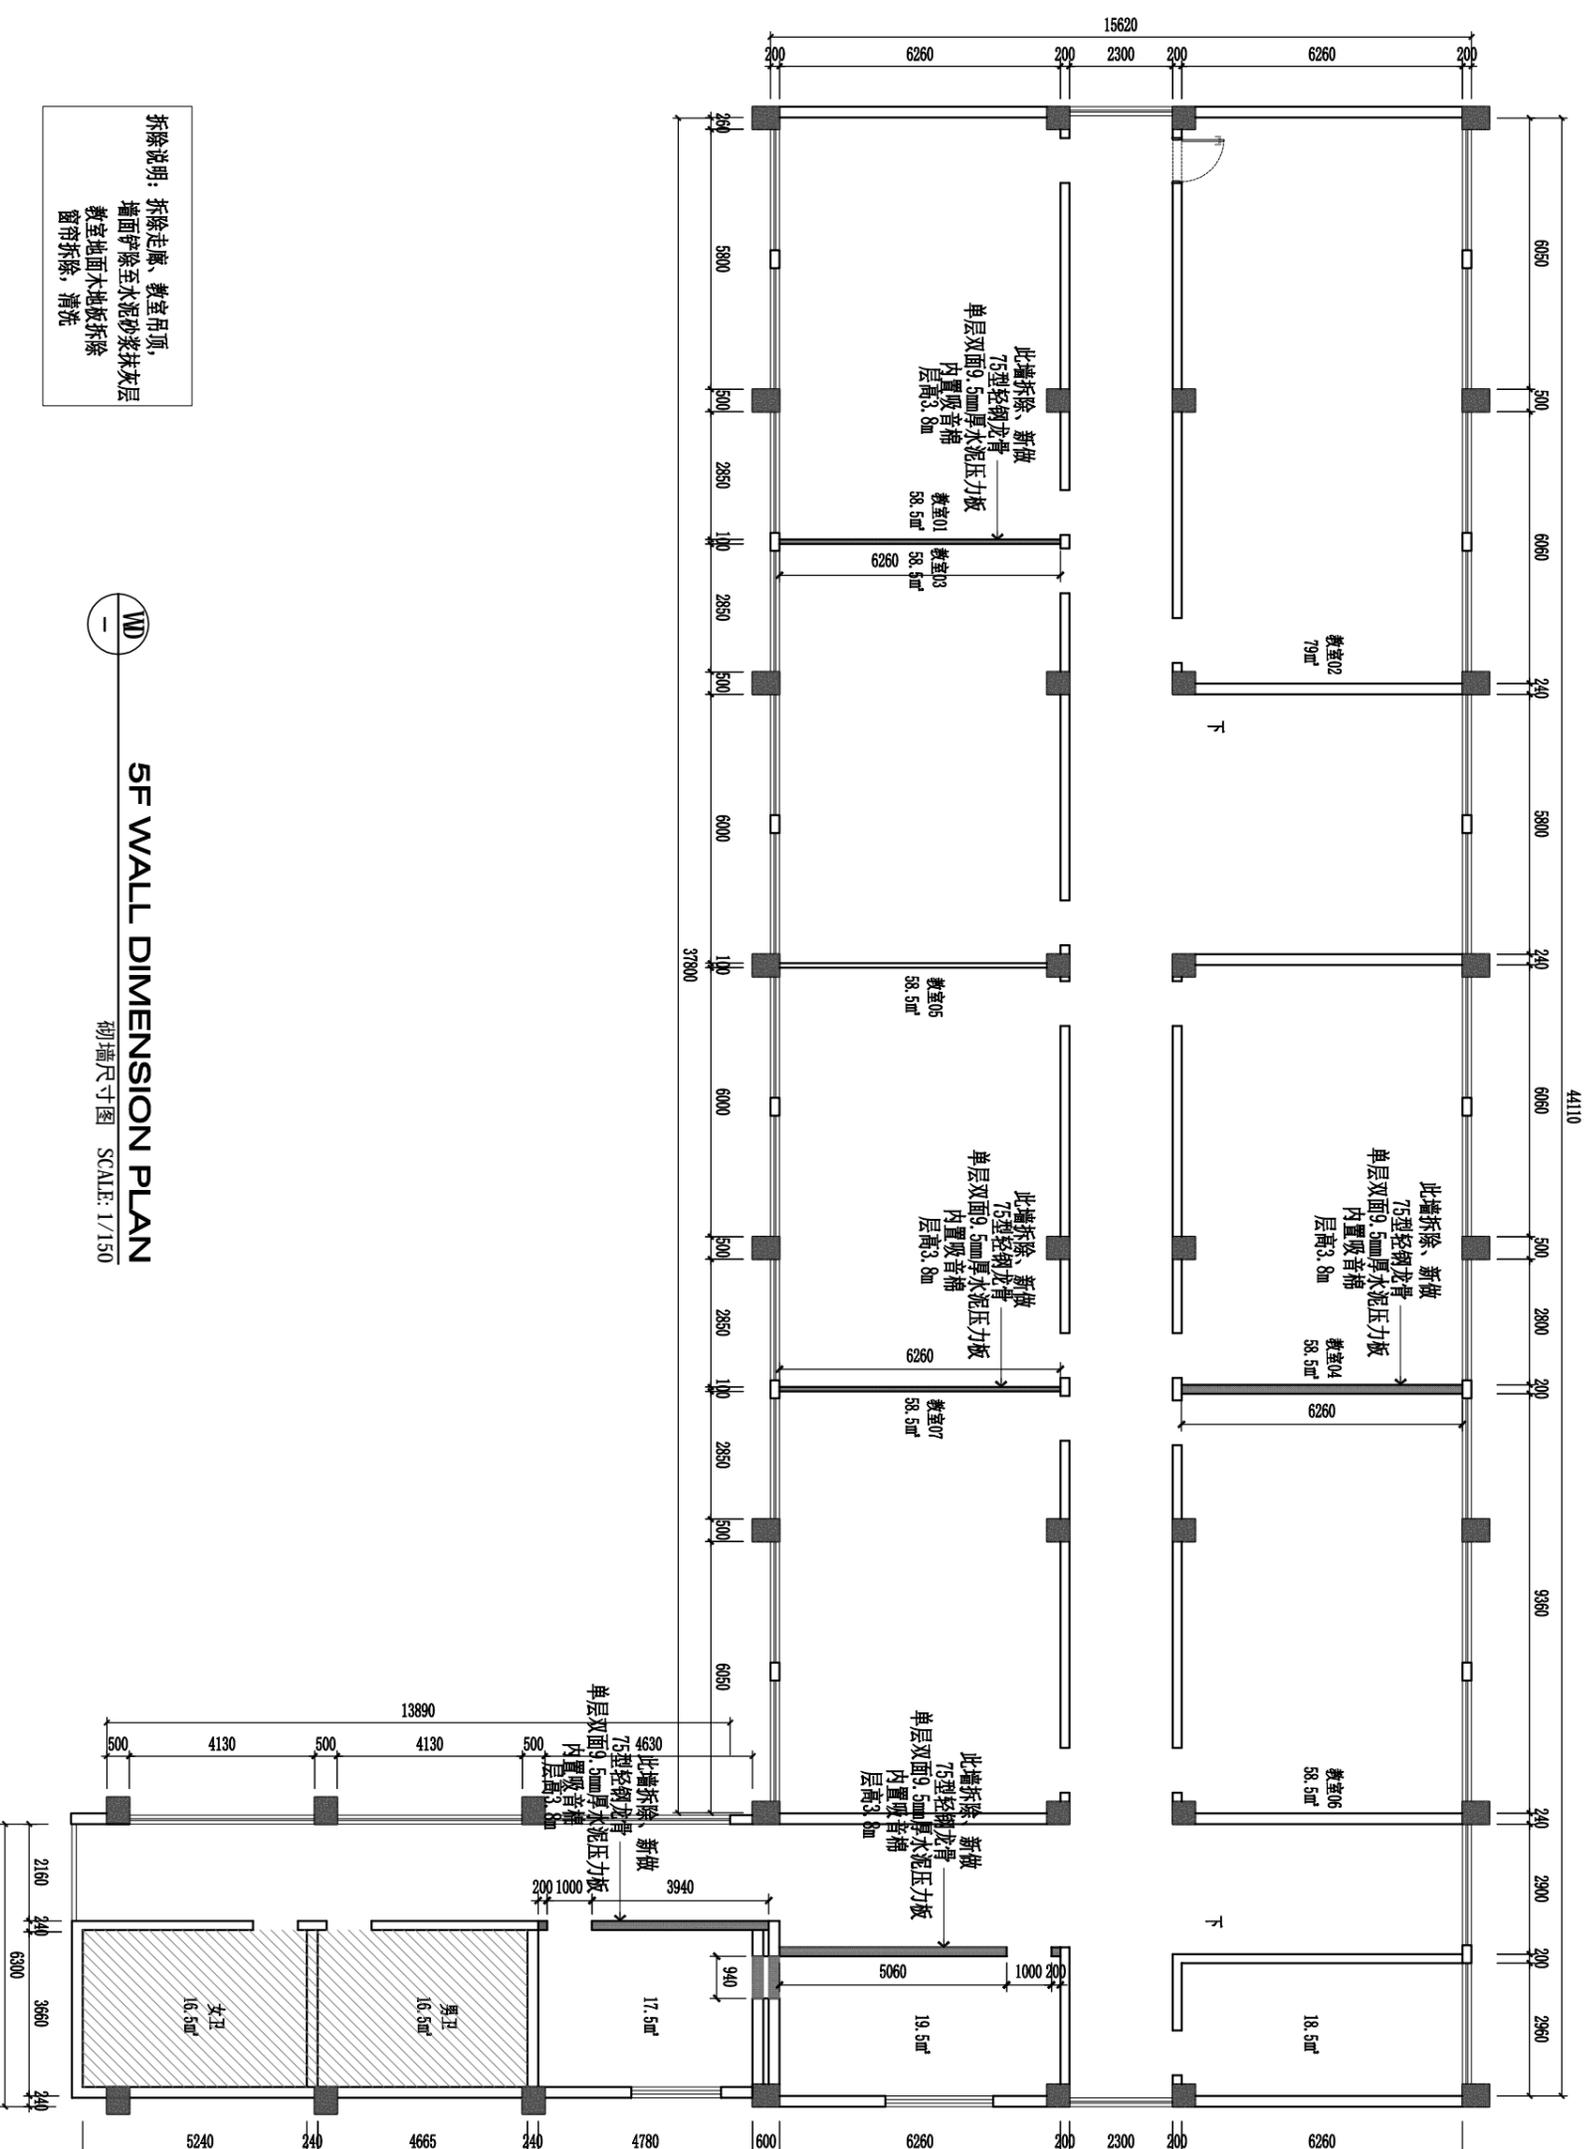

拆除说明：
拆除走廊、教室吊顶，
墙面铲除至水泥砂浆抹灰层
教室地面木地板拆除
窗帘拆除，清洗

SF WALL DIMENSION PLAN

砌墙尺寸图 SCALE: 1/150

WD

- 附注
1. 未加盖出图专用章及注册执业章图无效;
 2. 本作品权益属建筑设计集团有限公司;
 3. 不得篡改图纸尺寸施工;
 4. 如有任何不祥事宜, 请在施工前与设计师会商。
 5. 本图设计内容未经设计许可不得在其他地方使用。

注册建筑师/工程师章:

建筑设计集团有限公司
工程设计证书编号: A232035061 (建筑装饰工程)

地址: 江苏省南京市鼓楼区8号
网站: www.dianzhunet.cn
Email: Address: dianzhu@vip.126.com
Tel: Telephone: (+86)025-86621002


建设单位
南京中医药大学

工程名称
南京中医药大学汉中门校区
6#楼5层装饰项目

图纸名称

平面图

姓名	签名
批准	陈卫东
审核	高蕾
项目负责人	胡晓琴
专业负责	任毅
校对	刘晶晶
设计	高爽
制图	高爽
设计编号	NJDSJ-24-0604
专业	建筑
设计阶段	施工图
版本	日期
本	2024.06

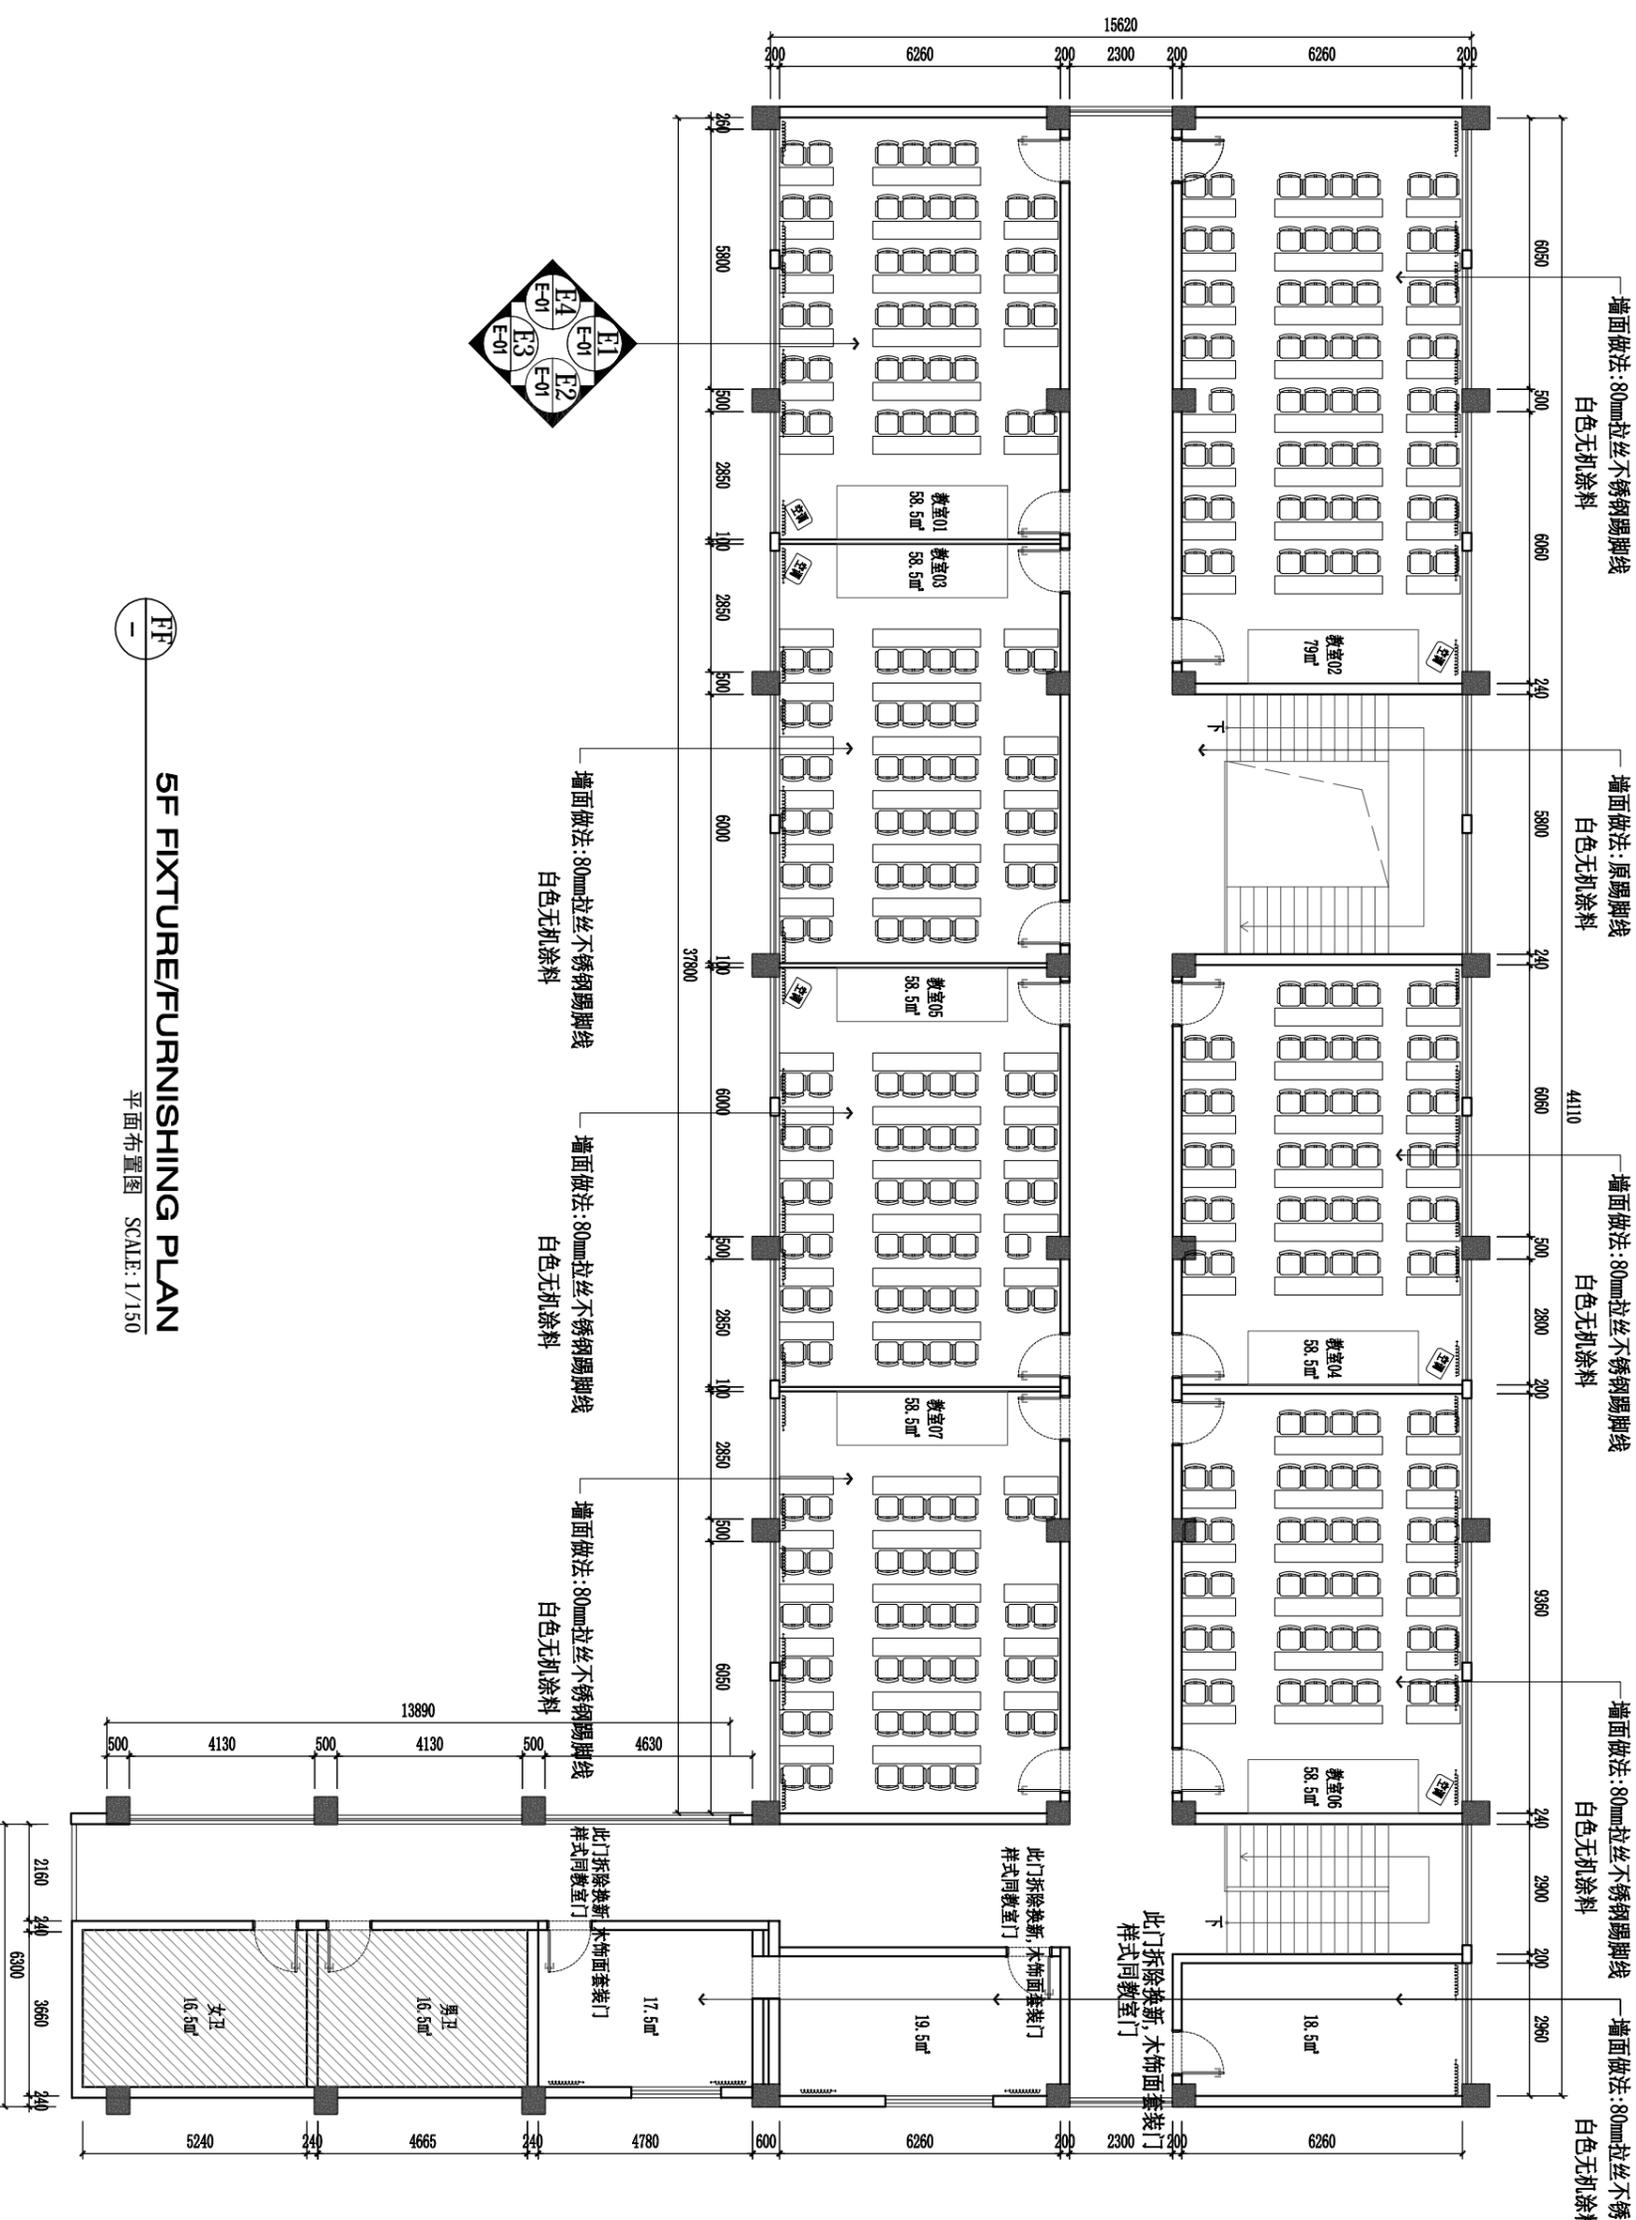

5F FIXTURE/FURNISHING PLAN
平面布置图 SCALE: 1/150

- 附注
1. 未加盖出图专用章及注册执业印章图纸无效;
 2. 本作品权益属典筑设计集团有限公司;
 3. 不得篡改图纸尺寸施工;
 4. 如有任何不详尽事宜, 请在施工前与设计师会商;
 5. 本图设计内容未经设计师许可不得在其他地方使用。

院出图专用章:

注册建筑师/工程师章:

典筑设计集团有限公司
工程设计证书编号: A232035061 (建筑装饰工程)

地址: 江苏省南京市鼓楼区建宁路8号典筑设计集团5楼07室
网站: www.dianzhudesign.com
Email: dianzhu@vip.126.com
电话: (+86)025-86621002

建设单位
南京中医药大学

工程名称
南京中医药大学汉中门校区
6#楼5层装饰项目

顶面图


批 准	实 名	签 名
审 核	陈卫东	
项 目 负 责	高 嵩	
专 业 负 责	胡晓琴	
校 对	任 毅	
设 计	刘晶晶	
制 图	高 爽	

设计编号 NJDZSJ-24-0604

专 业 建 筑 图 纸 编 号 P03

设计阶段 施工图 日期 2024.06

版 本

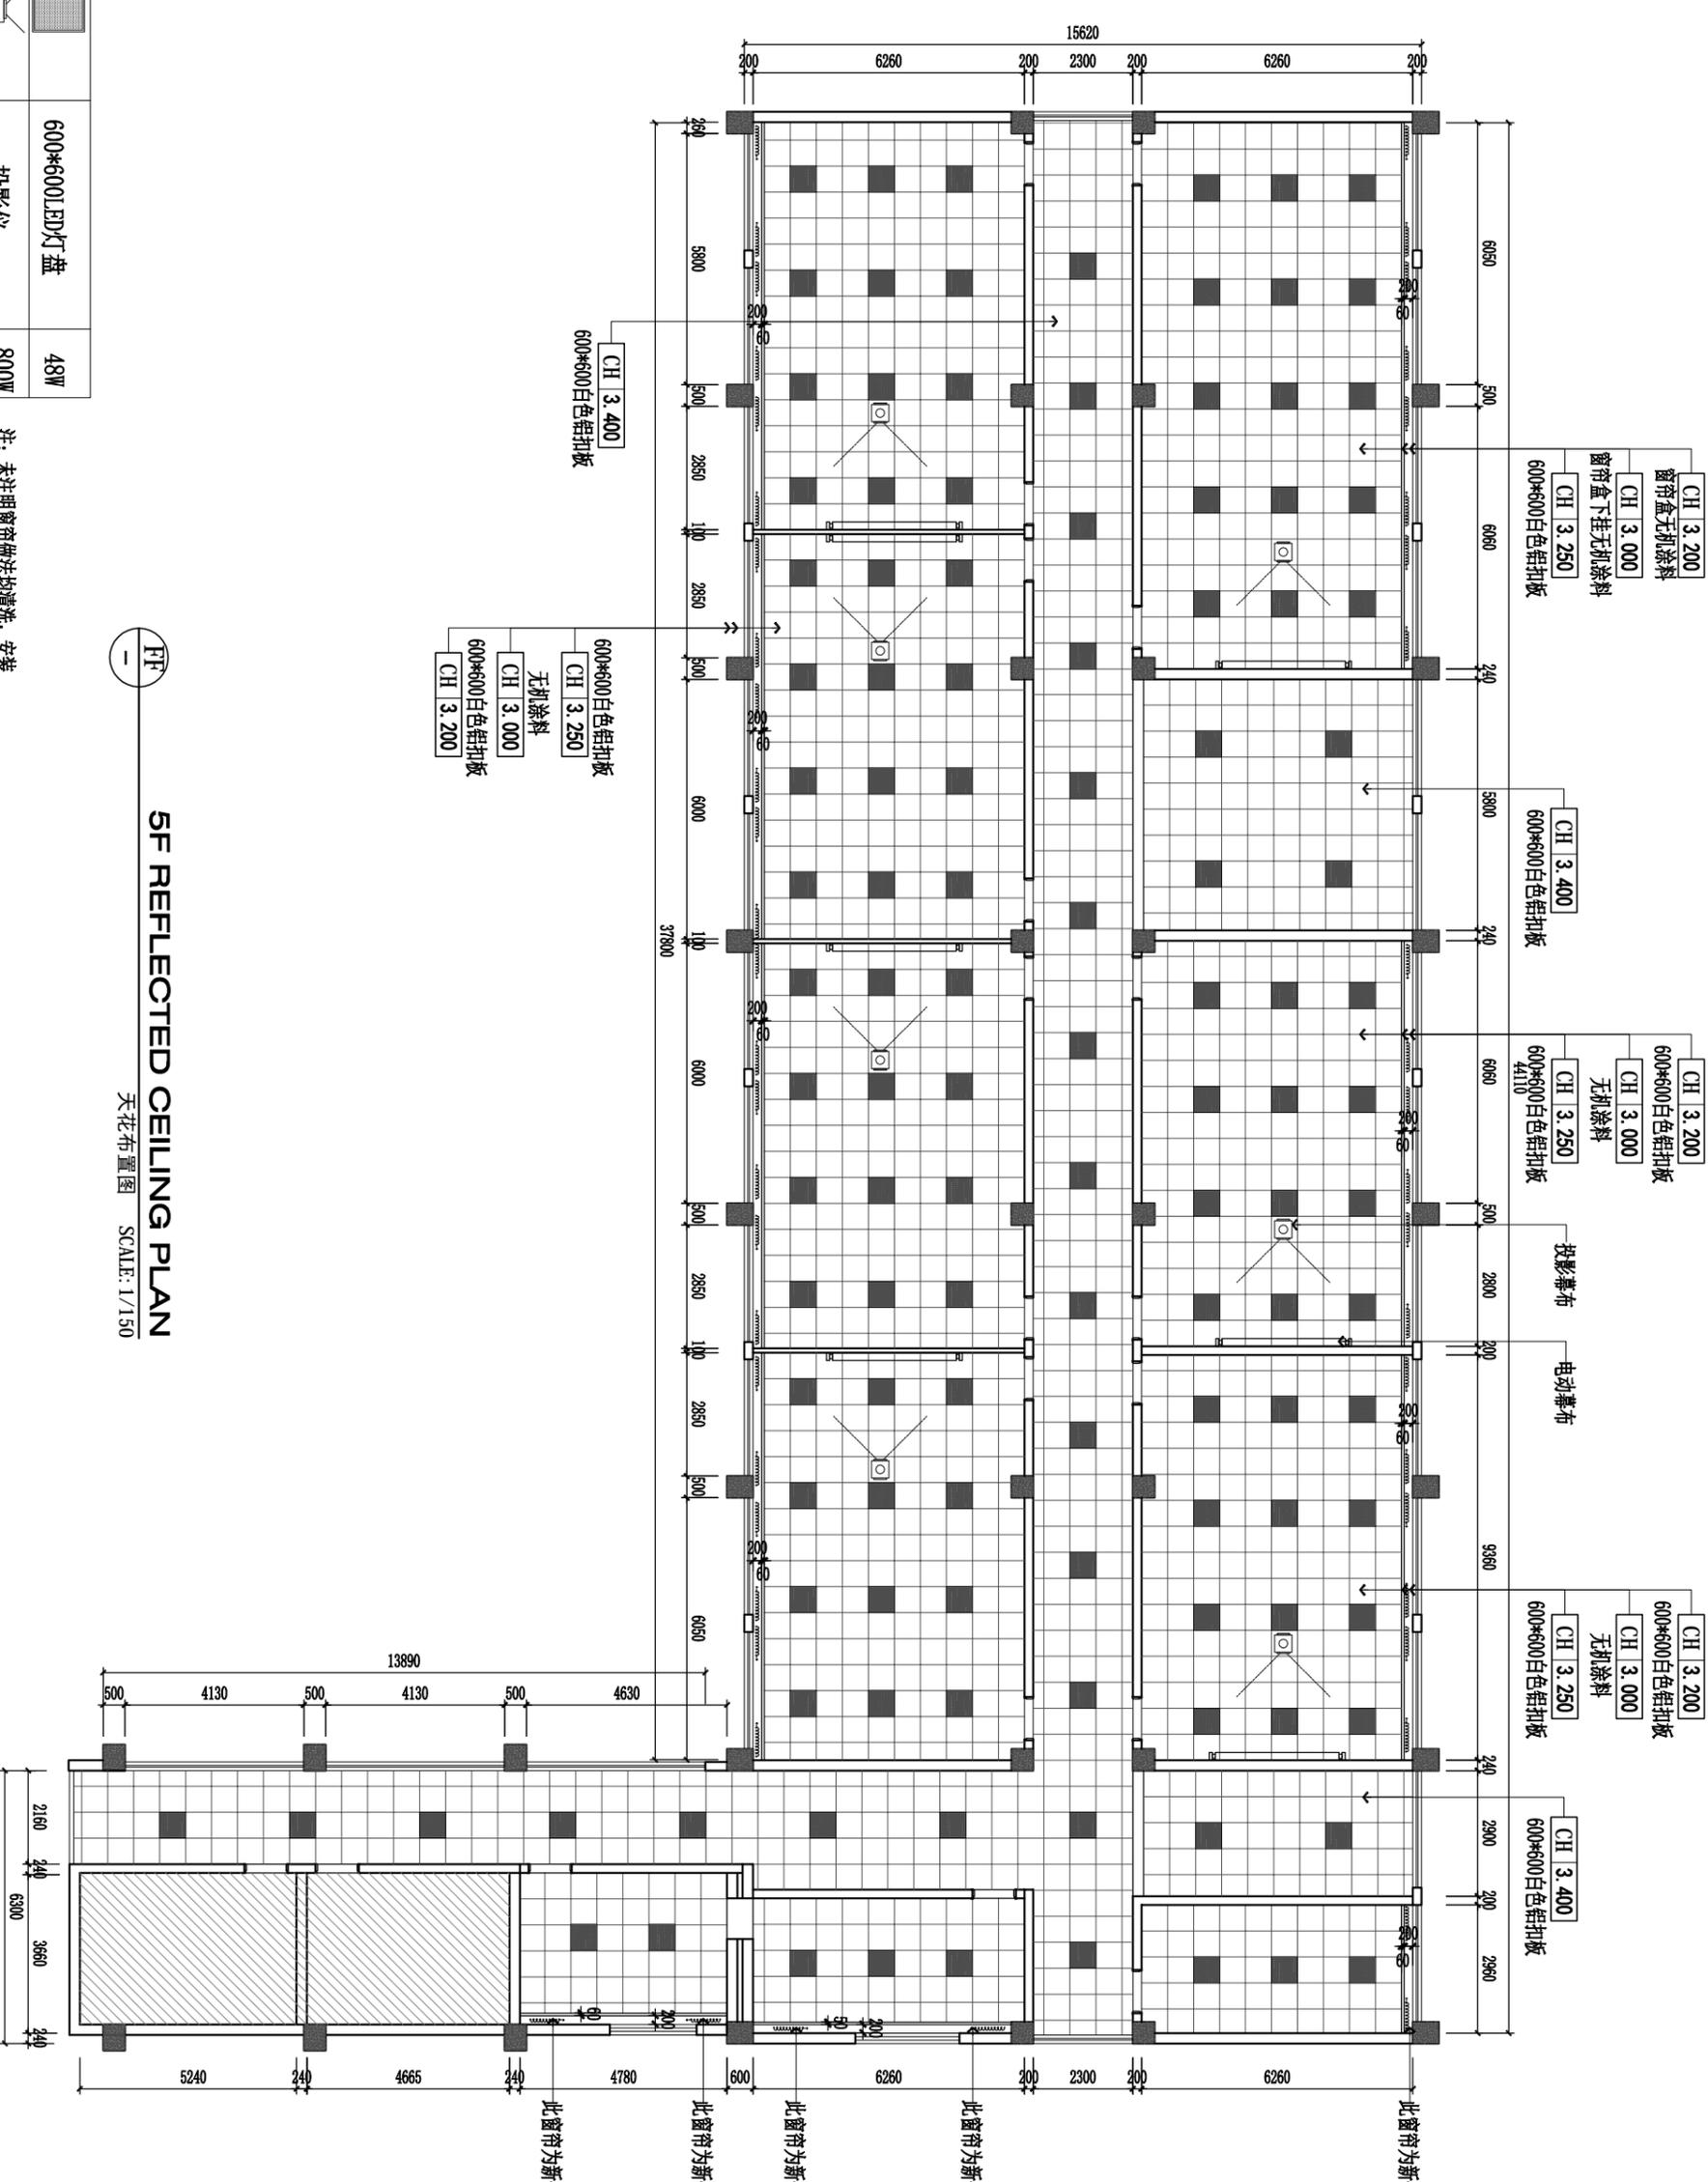

5F REFLECTED CEILING PLAN

天花布置图 SCALE: 1/150

图例:

	600*600LED灯盘	48W
	投影仪	800W
	投影幕布	50W

注: 未注明窗帘做法均清洗, 安装

- 附注
1. 未加盖出图专用章及注册执业章图无效。
 2. 本作品权益属建筑设计集团有限公司。
 3. 不得复印图纸尺寸施工。
 4. 如有任何不祥事宜，请在施工前与设计师会商。
 5. 本图设计内容未经设计许可不得在其他地方使用。

院出图专用章：

注册建筑师/工程师章：

建筑设计集团有限公司
工程设计证书编号：A232035061 (建筑装饰工程)

地址：江苏省南京市鼓楼区8号
网站：www.dianzhunet.cn
邮箱：dianzhu@vip.126.com
电话：(+86)025-86621002

建设单位

南京中医药大学

工程名称
南京中医药大学汉中门校区
6#楼5层装饰项目

图纸名称

地面材质图


姓名	签名
批准	陈卫东
审核	高蕾
项目负责人	胡晓琴
专业负责	任毅
校对	刘晶晶
设计	高爽
制图	高爽

设计编号 NJDZSJ-24-0604

专业 建筑 图纸编号 P04

设计阶段 施工图 比例

版本 本 日期 2024.06

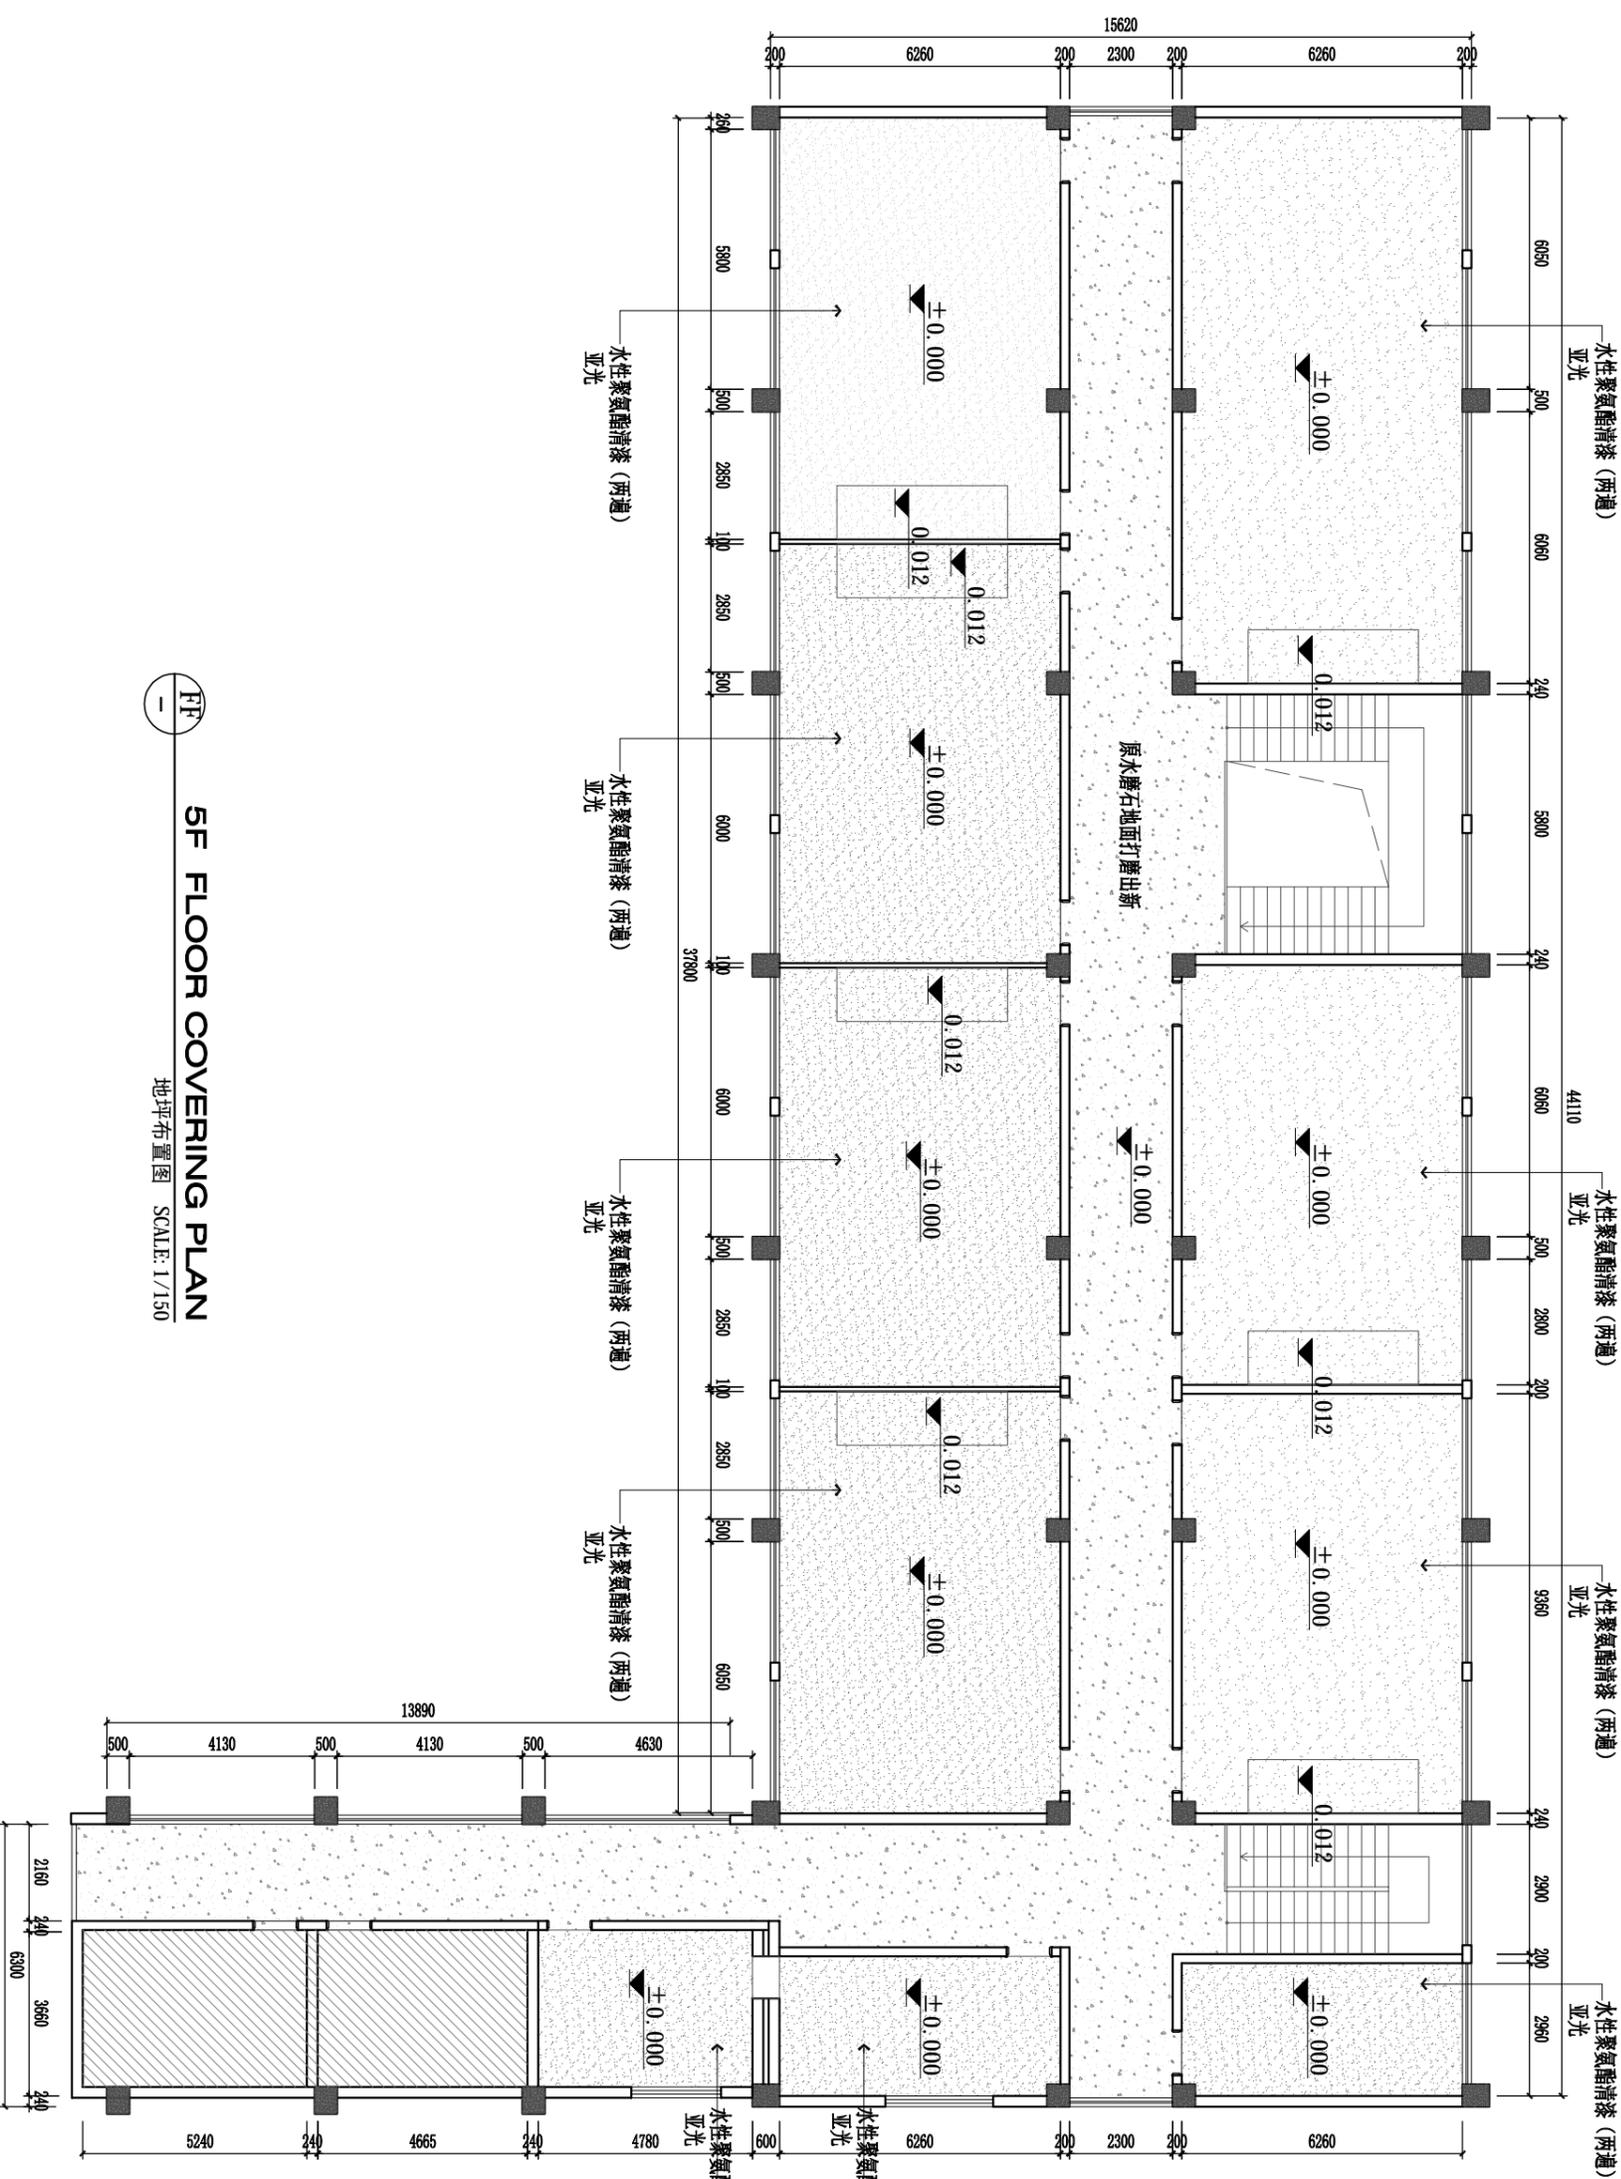

FF
5F FLOOR COVERING PLAN

地坪布置图 SCALE: 1/150

- 附注
1. 未加盖出图专用章及注册执业印章图纸无效;
 2. 本作品权益属建筑设计集团有限公司;
 3. 不得表现图纸尺寸施工;
 4. 如有任何不祥事宜, 请在施工前与设计师会商;
 5. 本图设计内容未经设计师许可不得在其他地方使用。

院出图专用章:

注册建筑师/工程师章:

建筑设计集团有限公司
工程设计证书编号: A232035061 (建筑装饰工程)

地址: 江苏省南京市鼓楼区8号
网站: www.dianzhunet.cn
Email: dianzhunet@vip.126.com
电话: (+86)025-86621002

建设单位
南京中医药大学

工程名称
南京中医药大学汉中门校区
6#楼5层装饰项目

图纸名称

强电插座点位图


批 准	实 名	签 名
批 准	陈卫东	
审 核	高 嵩	
项目负责	胡晓琴	
专业负责	任 毅	
校 对	刘晶晶	
设 计	高 爽	
制 图	高 爽	

设计编号 NJDZSJ-24-0604

专 业 建筑 图纸编号 P05

设计阶段 施工图 比 例

版 本 日期 2024.06

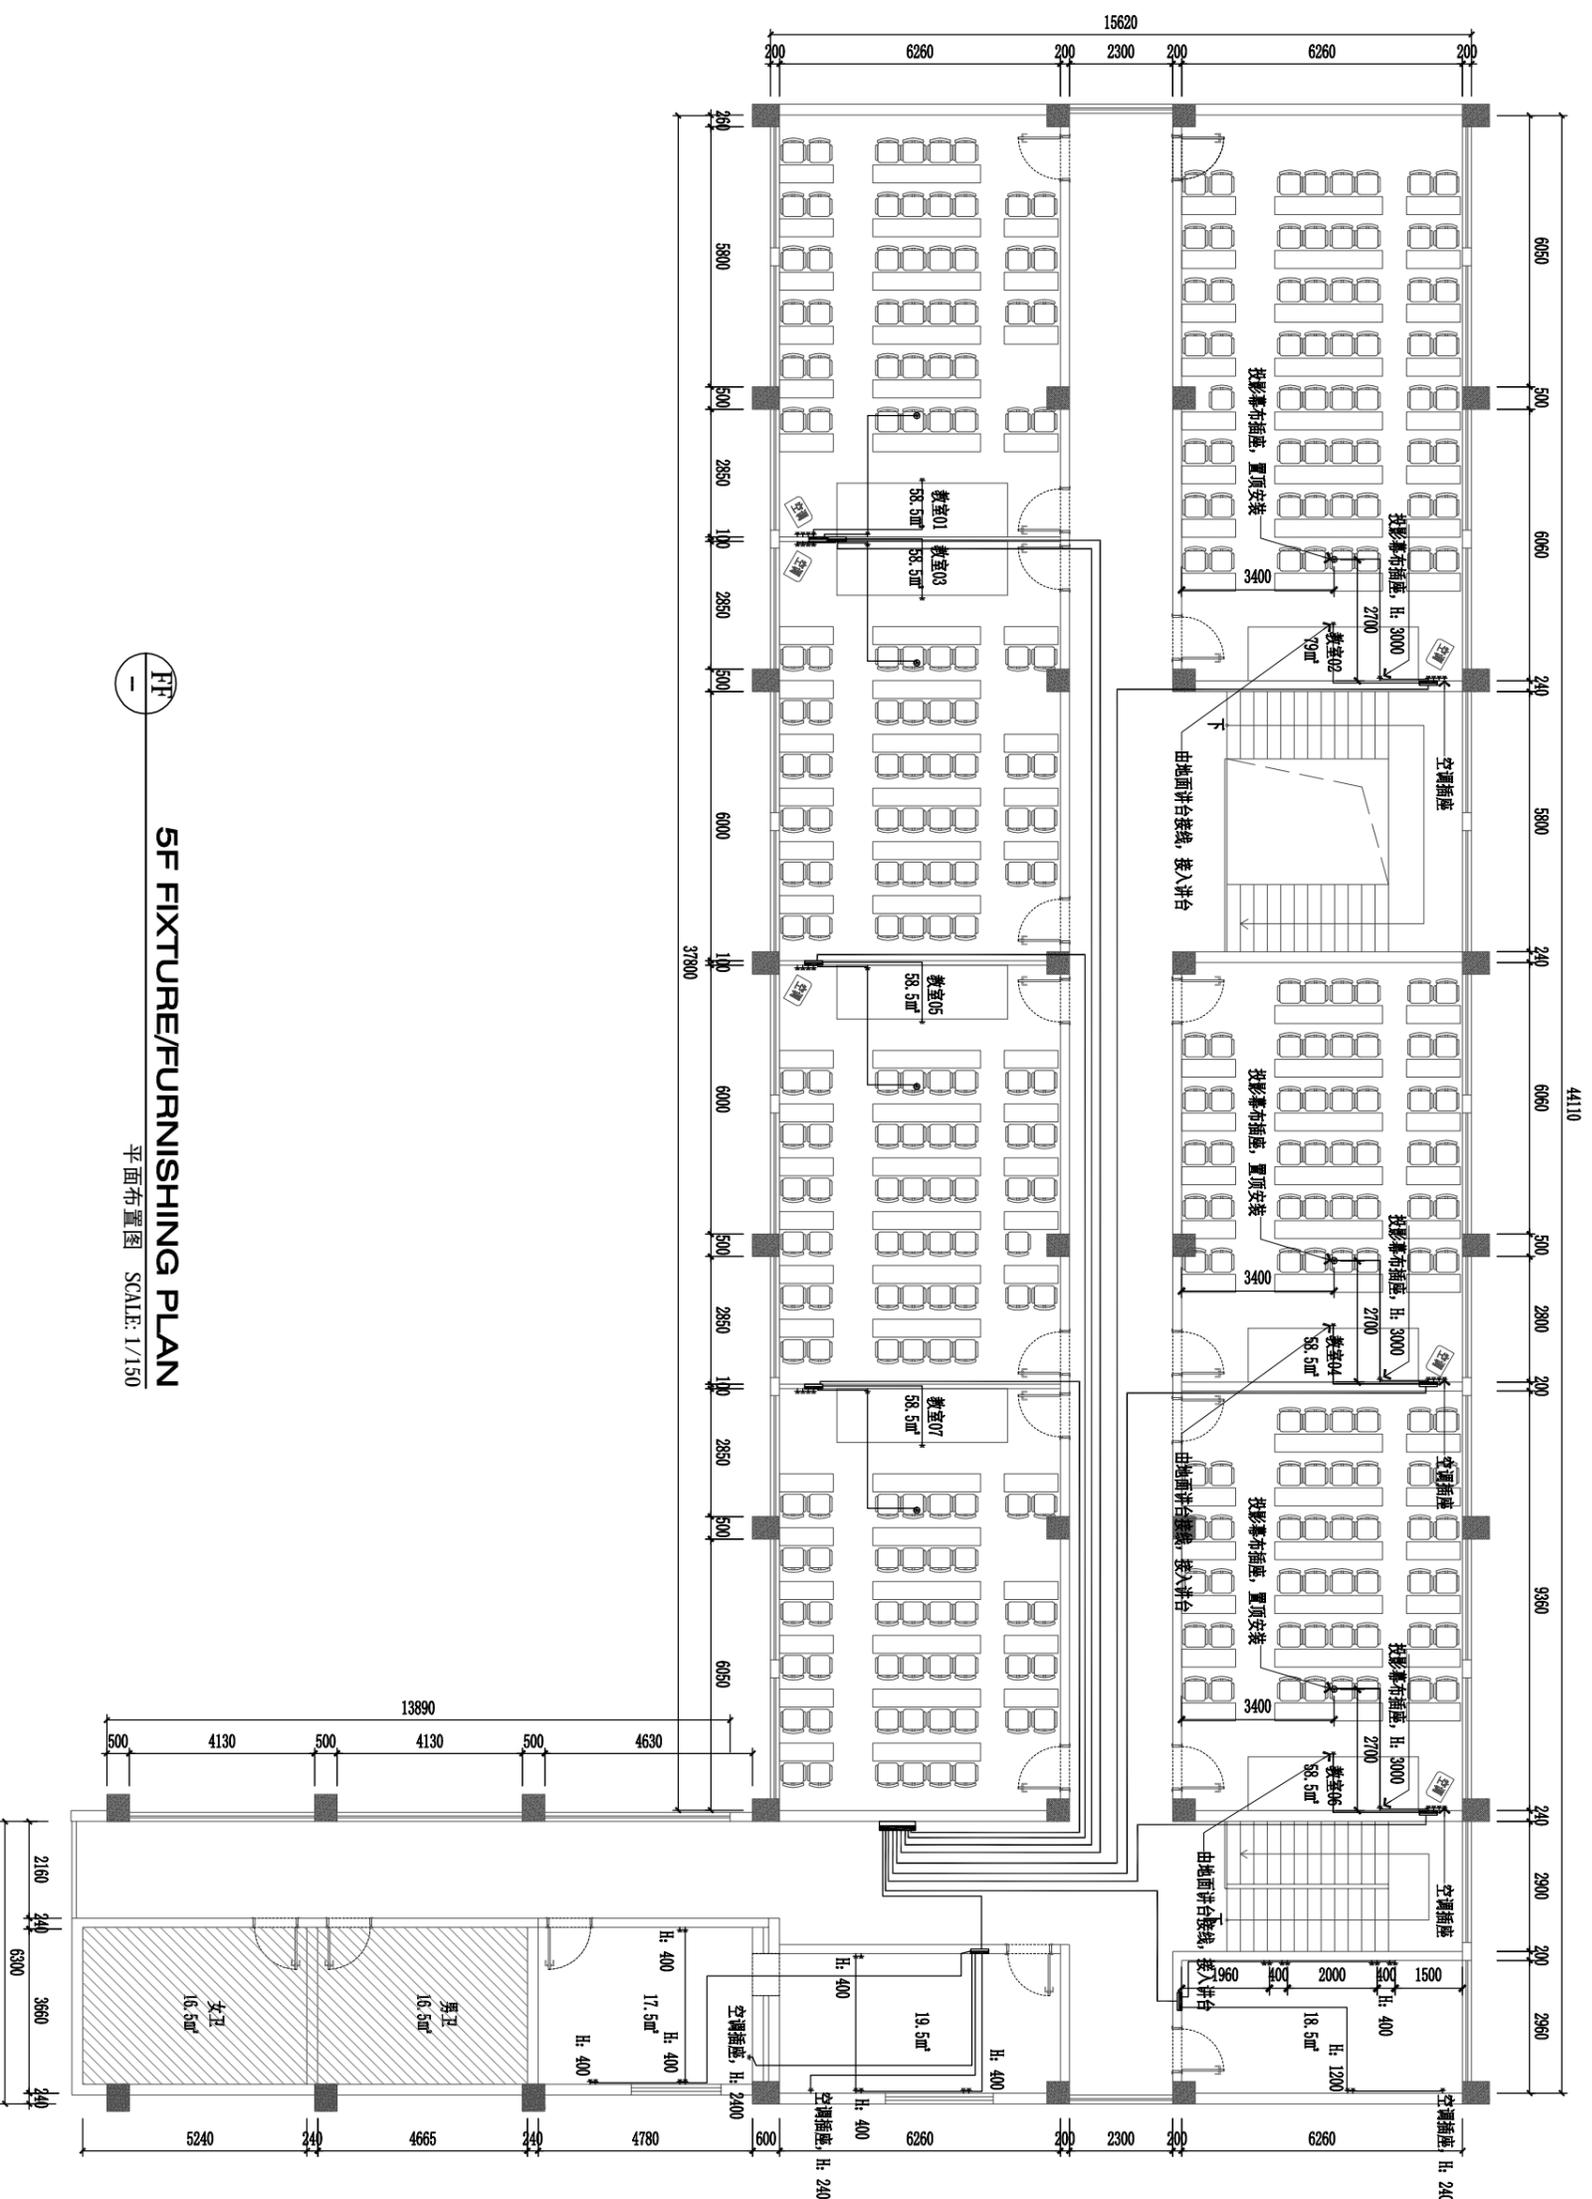

5F FIXTURE/FURNISHING PLAN
平面布置图 SCALE: 1/150

FF
一

- 附注
1. 未加盖出图专用章及注册执业章图无效;
 2. 本作品权益属建筑设计集团有限公司;
 3. 不得篡改图纸尺寸施工;
 4. 如有任何不祥事宜, 请在施工前与设计师会商;
 5. 本图设计内容未经设计师许可不得在其他地方使用。

院出图专用章:

注册建筑师/工程师章:

建筑设计集团有限公司
工程设计证书编号: A232035061 (建筑行业甲级)

地址: 江苏省南京市鼓楼区建邺路88号
网站: www.dianzhunet.cn
邮箱: dianzhunet@vip.126.com
电话: Telephone: (+86)025-86621002

建设单位
南京中医药大学

工程名称
南京中医药大学汉中门校区
6#楼5层装饰项目

图纸名称

开关控制图


批 准	实 名	签 名
批 准	陈卫东	
审 核	高 嵩	
项目负责	胡晓琴	
专业负责	任 毅	
校 对	刘晶晶	
设 计	高 爽	
制 图	高 爽	

设计编号 NJDZSJ-24-0604

专 业 建筑 图纸编号 P06

设计阶段 施工图 比 例

版 本 日期 2024.06

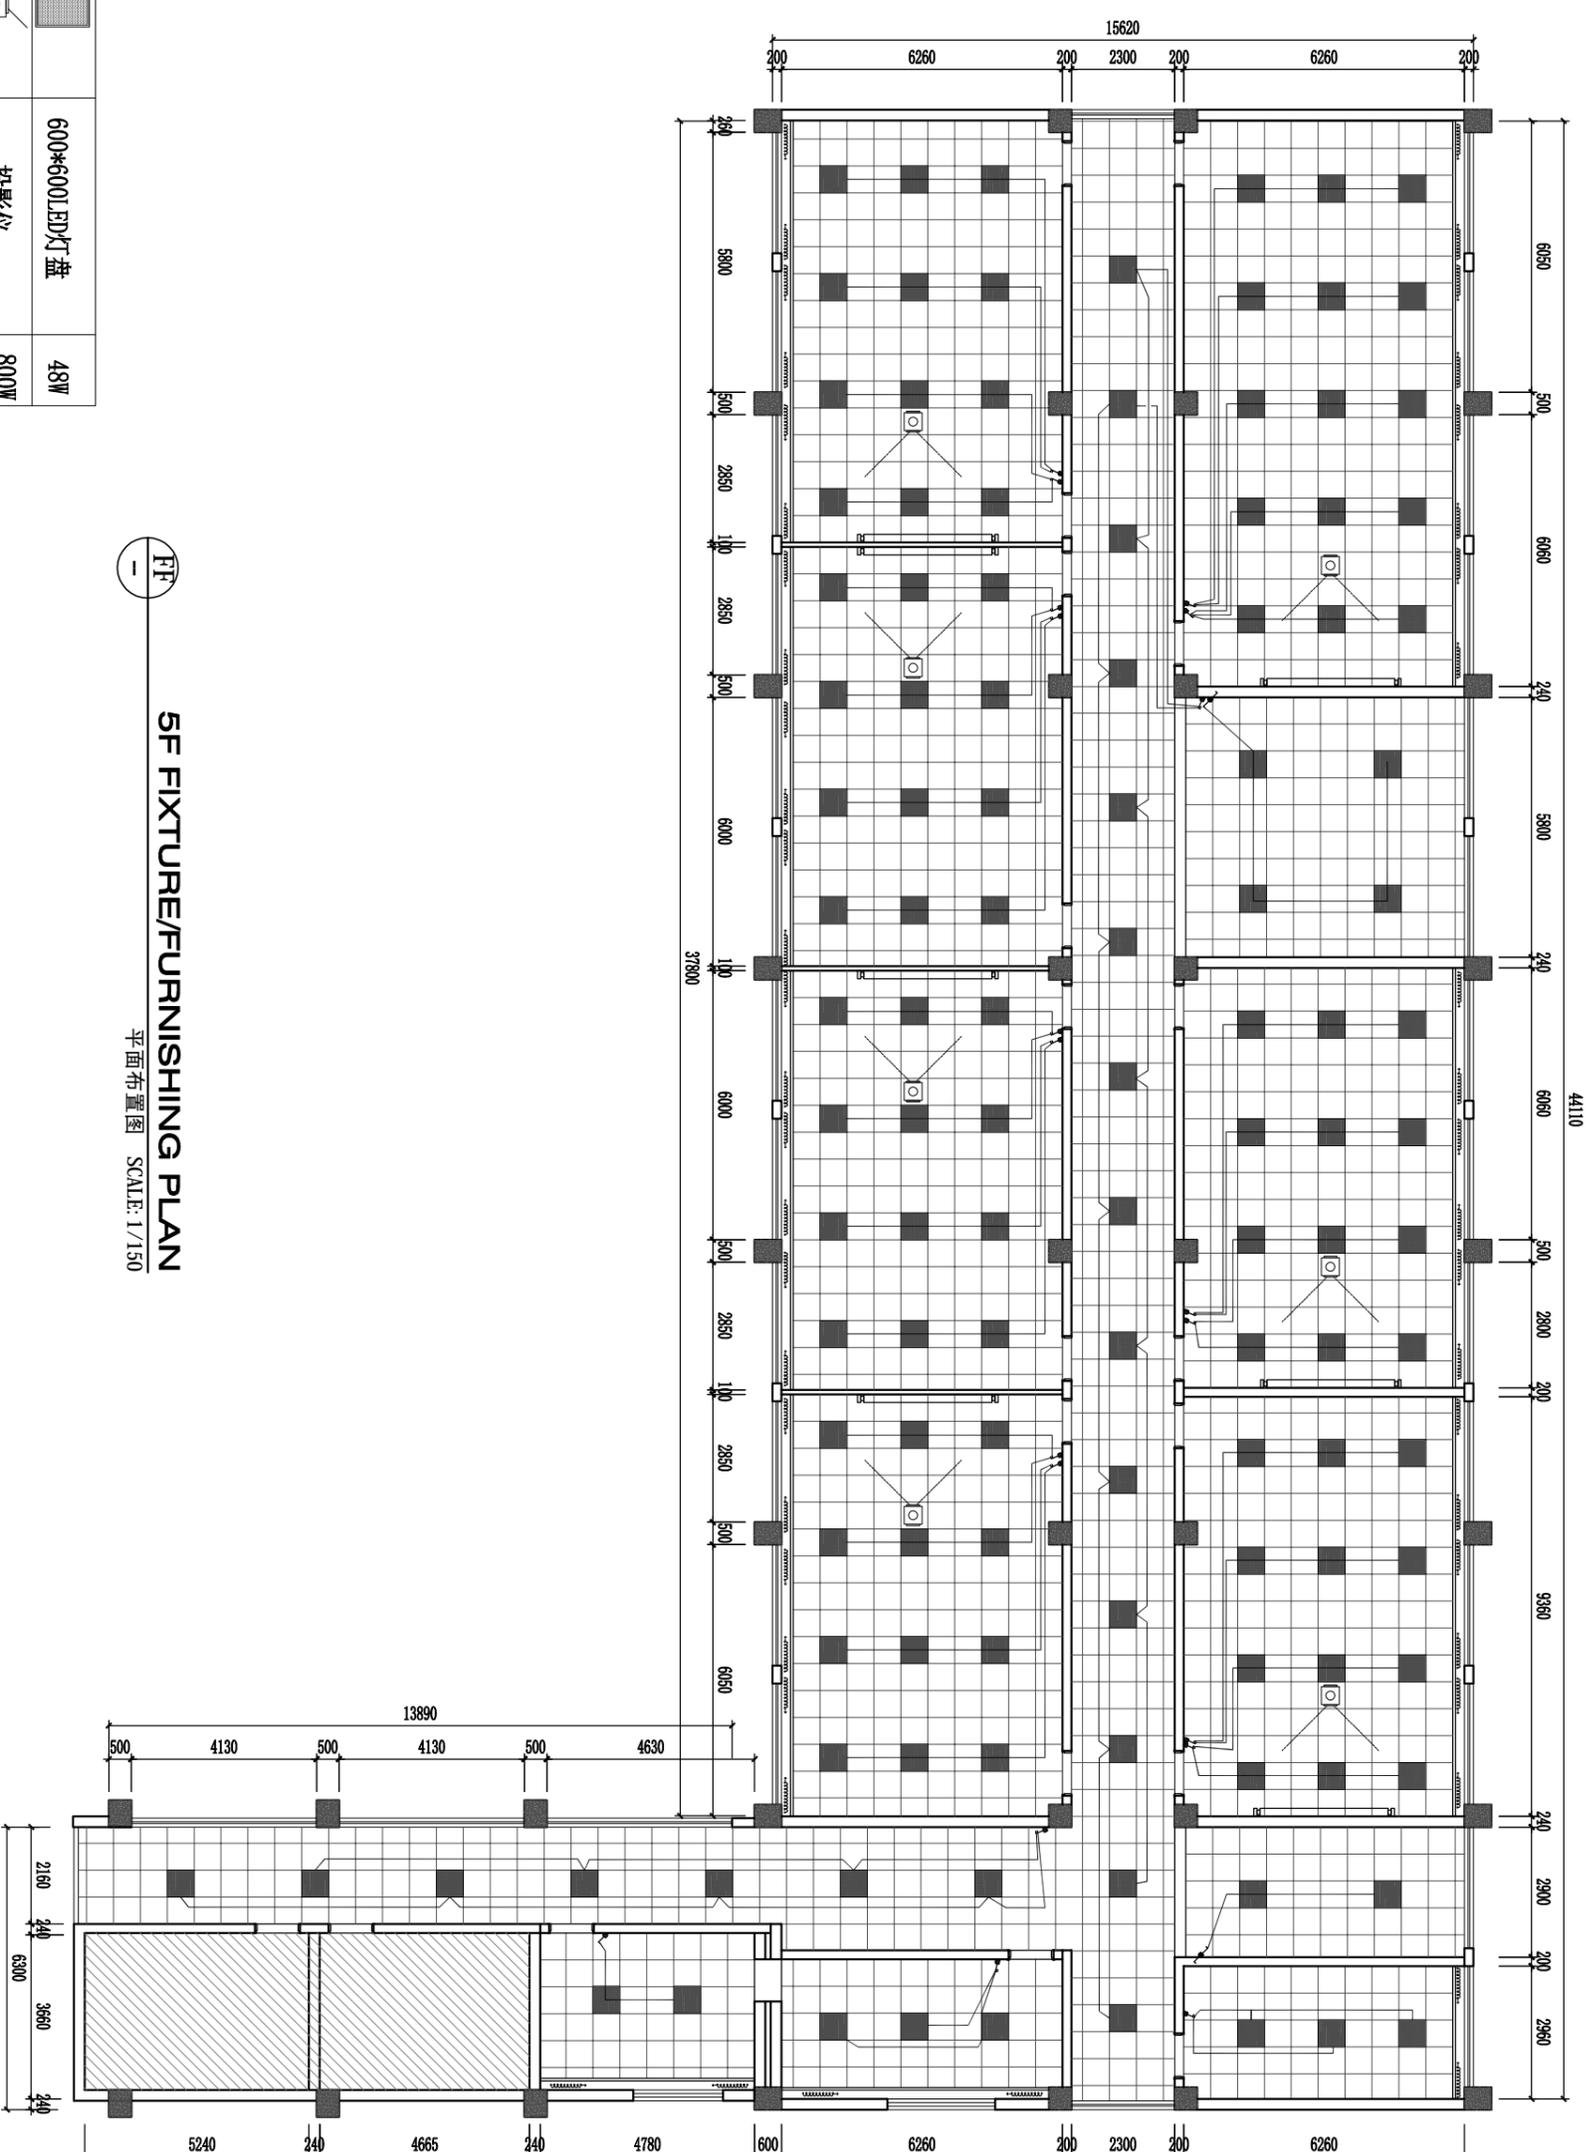

FF
5F FIXTURE/FURNISHING PLAN
平面布置图 SCALE: 1/150

图例:

	600*600LED灯盘	48W
	投影仪	800W
	投影布	50W

- 附注
1. 未加盖出图专用章及注册执业章图无效。
 2. 本作品权益属建筑设计集团有限公司。
 3. 不得篡改图纸尺寸施工。
 4. 如有任何不祥事宜，请在施工前与设计师会商。
 5. 本图设计内容未经设计师许可不得在其他地方使用。

院出图专用章：

注册建筑师/工程师章：

建筑设计集团有限公司
工程设计证书编号：A232035061（建筑装饰工程）

地址：江苏省南京市鼓楼区江浦街道江浦新城5号07室
网站：www.dianzhunet.cn
邮箱：dianzhu@vip.126.com
电话：Address: (+86)025-86621002

建设单位
南京中医药大学

工程名称
南京中医药大学汉中门校区
6#楼5层装饰项目


图纸名称

教室01立面图


姓名	签名
批准	陈卫东
审核	高爽
项目负责人	胡晓琴
专业负责	任毅
校对	刘晶晶
设计	高爽
制图	高爽

设计编号
NJDSJ-24-0604


专业	图纸编号	比例	日期
设计阶段	施工图	1:50	2024.06

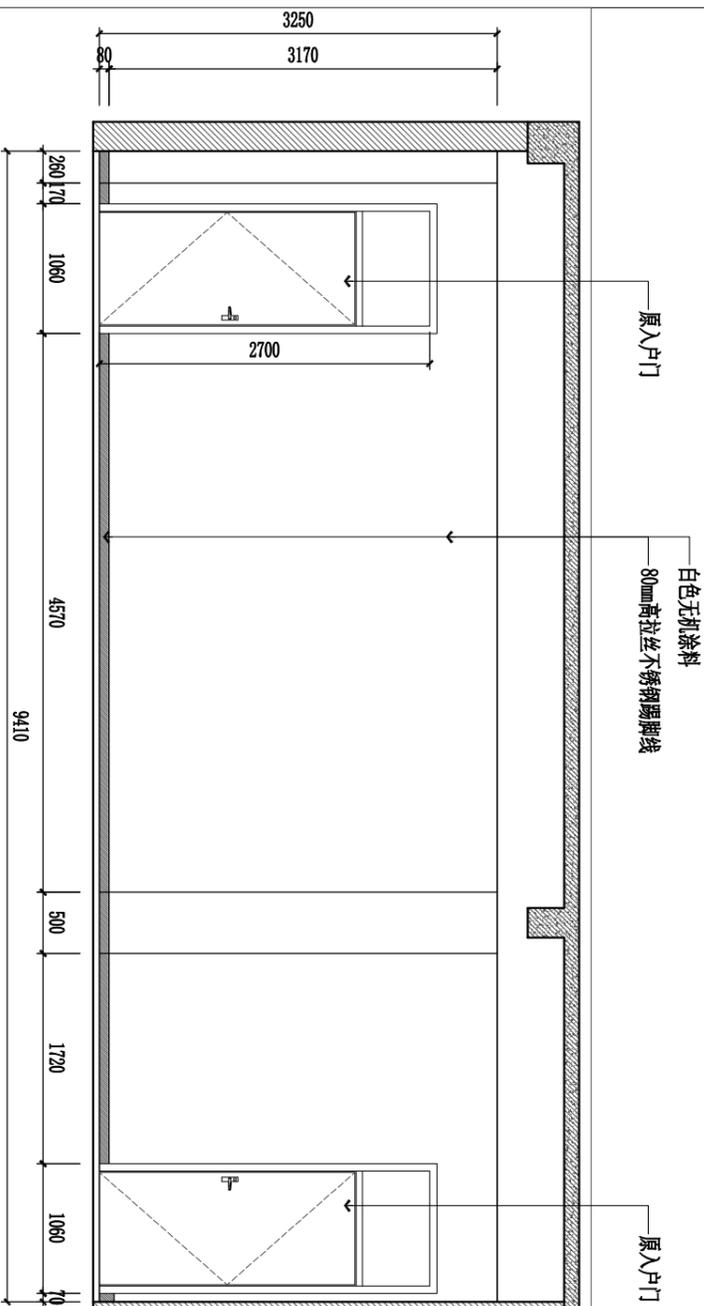


E1
P07
ELEVATION
立面图 SCALE: 1/50

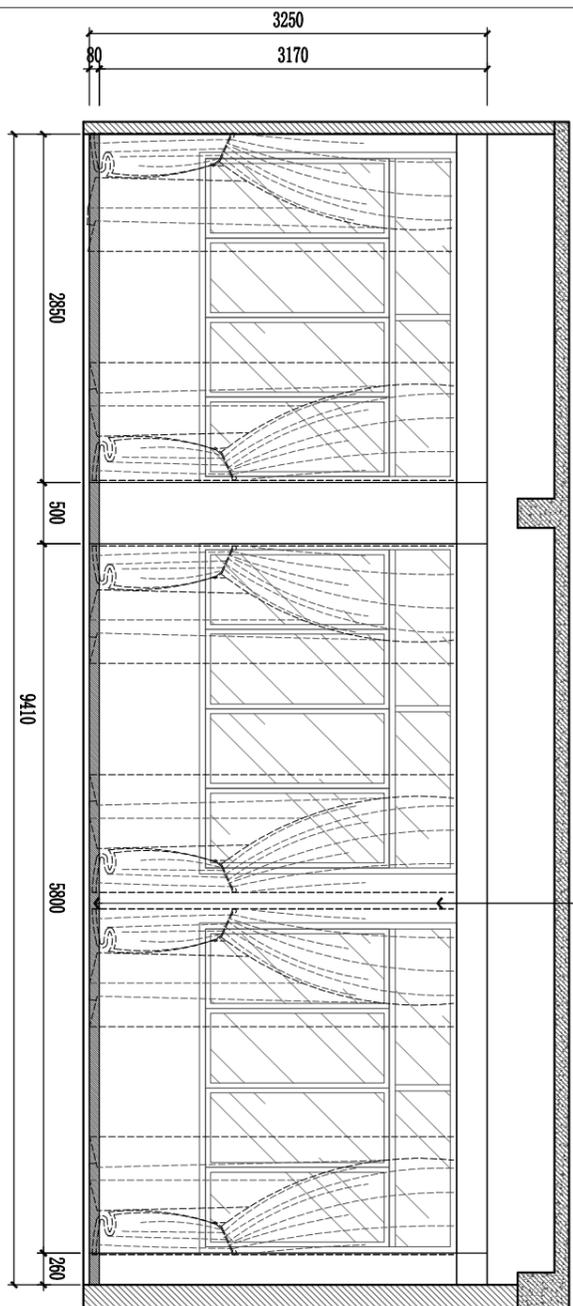

E3
P07
ELEVATION
立面图 SCALE: 1/50

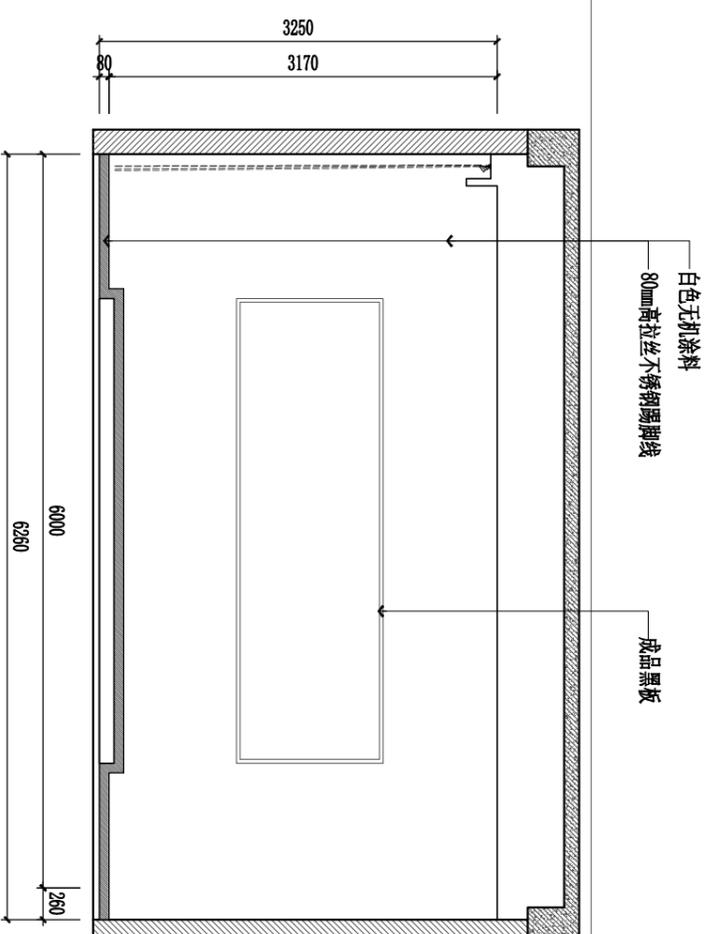

E2
P07
ELEVATION
立面图 SCALE: 1/50

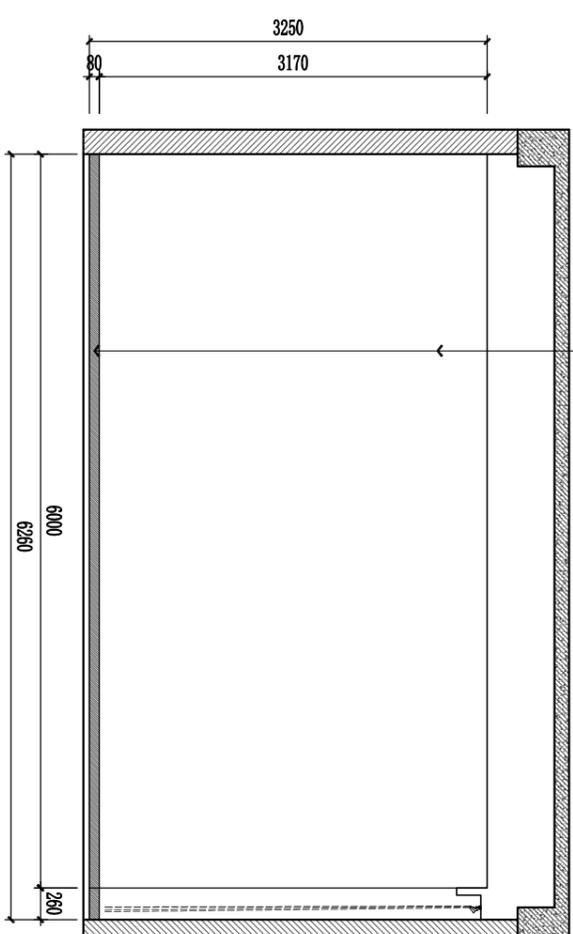

E4
P07
ELEVATION
立面图 SCALE: 1/50