


灌溉系统



DN40外接水源10米

喷淋头9个

DN40外接水源10米