


廊架坐凳增设木饰面坐凳平面图 (mm)

坐凳侧立面图 (mm)

说明：现场长廊共有80个该尺寸坐凳需改造，本图为1个坐凳尺寸

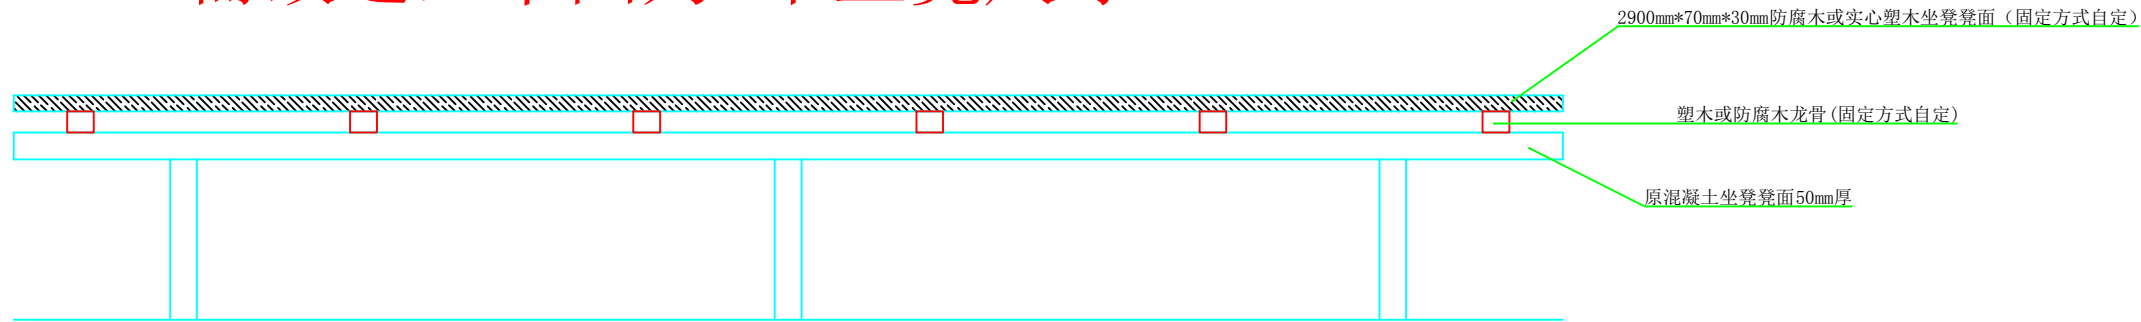

廊架坐凳增设木饰面坐凳正立面图 (mm)