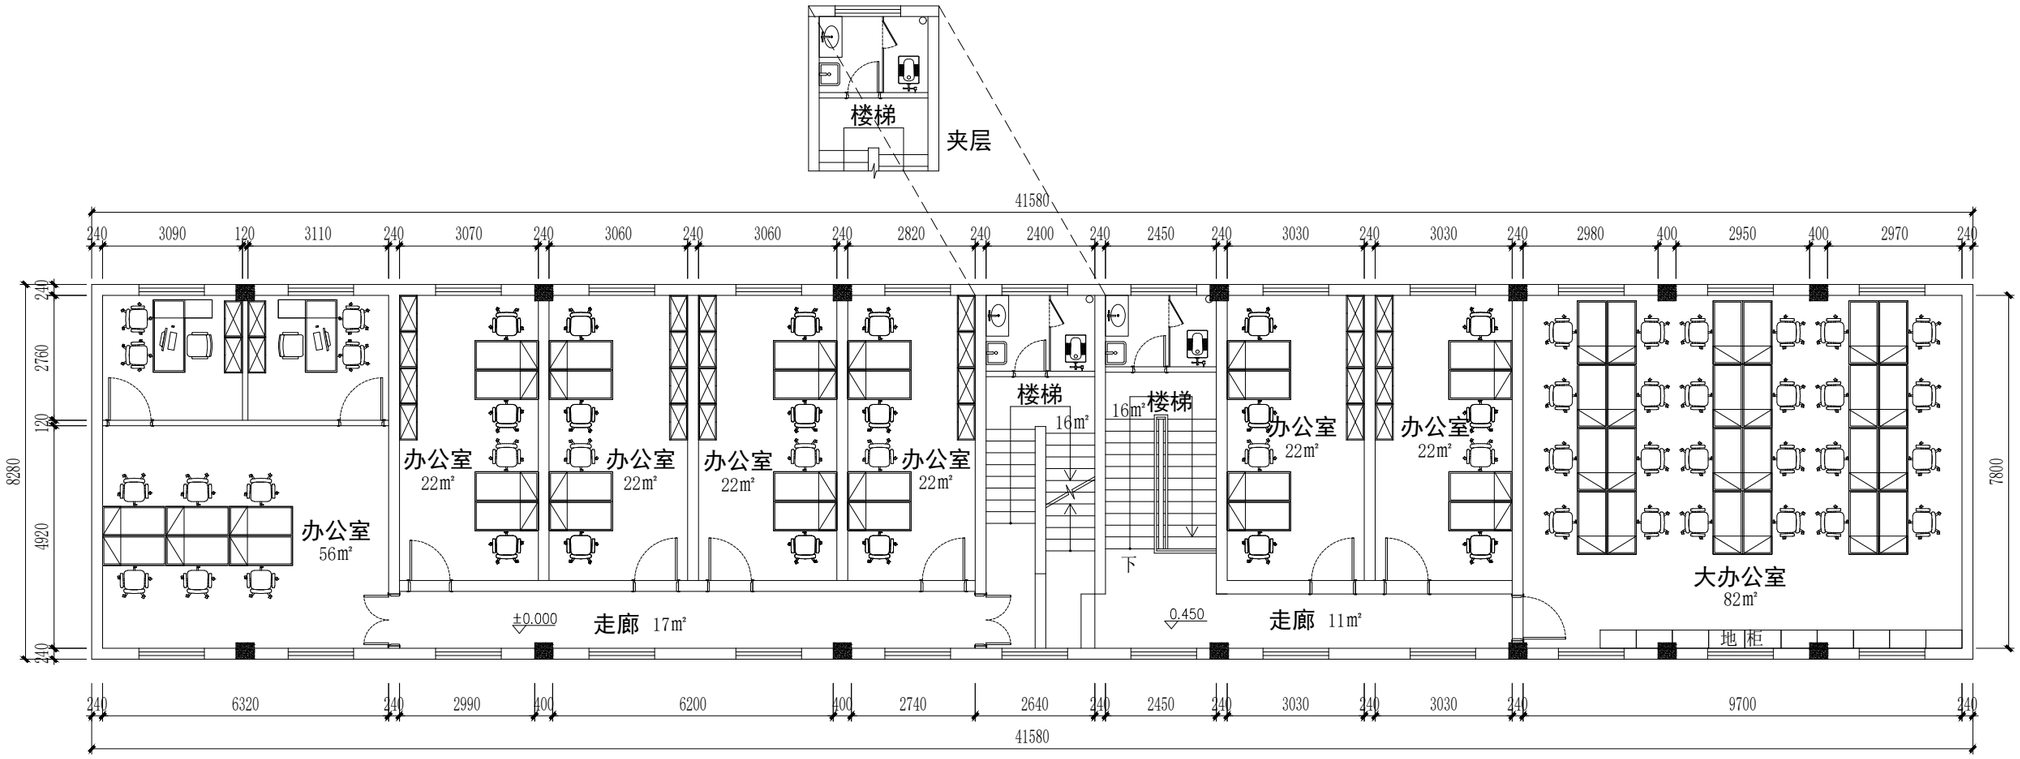

二层平面图 344m²

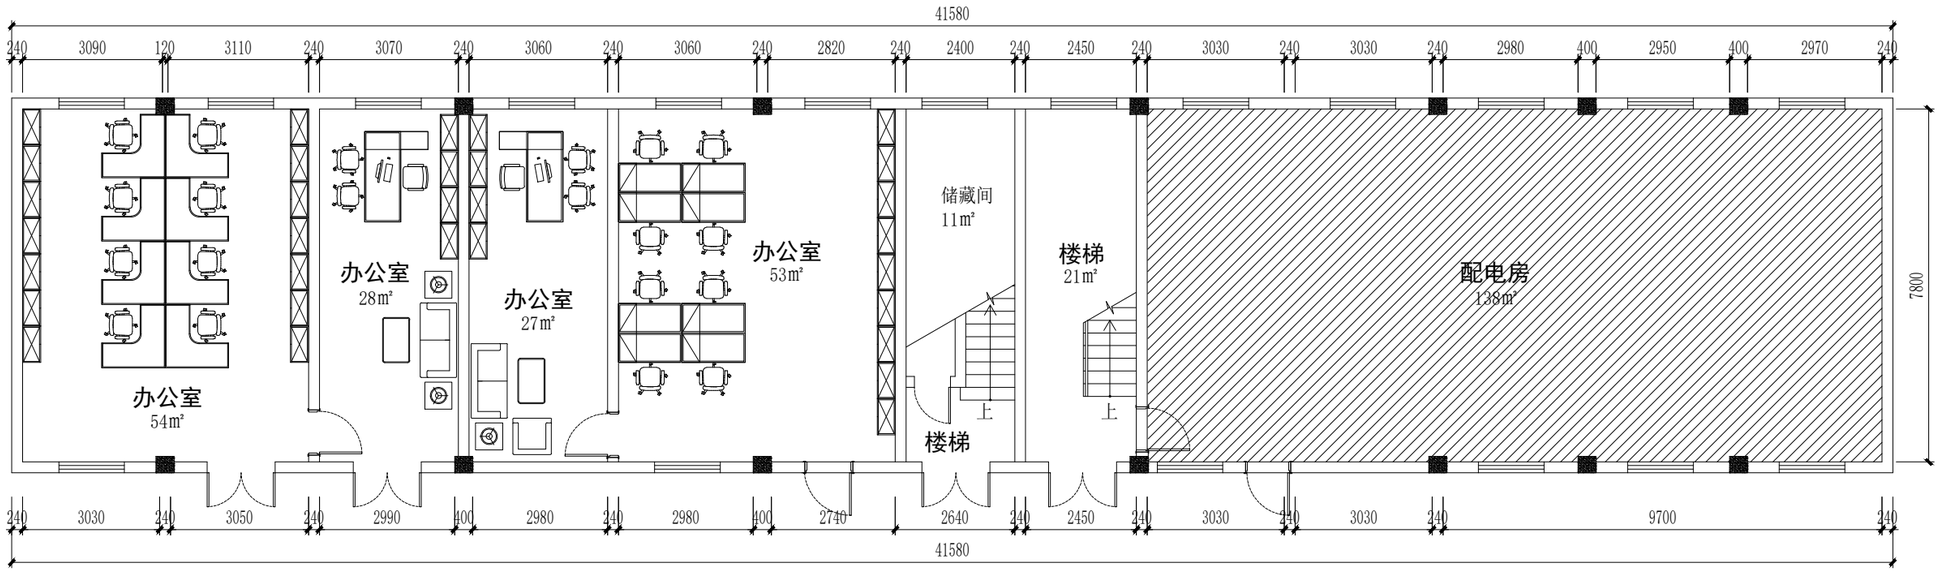

一层平面图 208m²

18#楼平面图方案二